


宮城県 宮城郡 松島町管内図

施工位置図 町頭一号外跨線橋補修工事

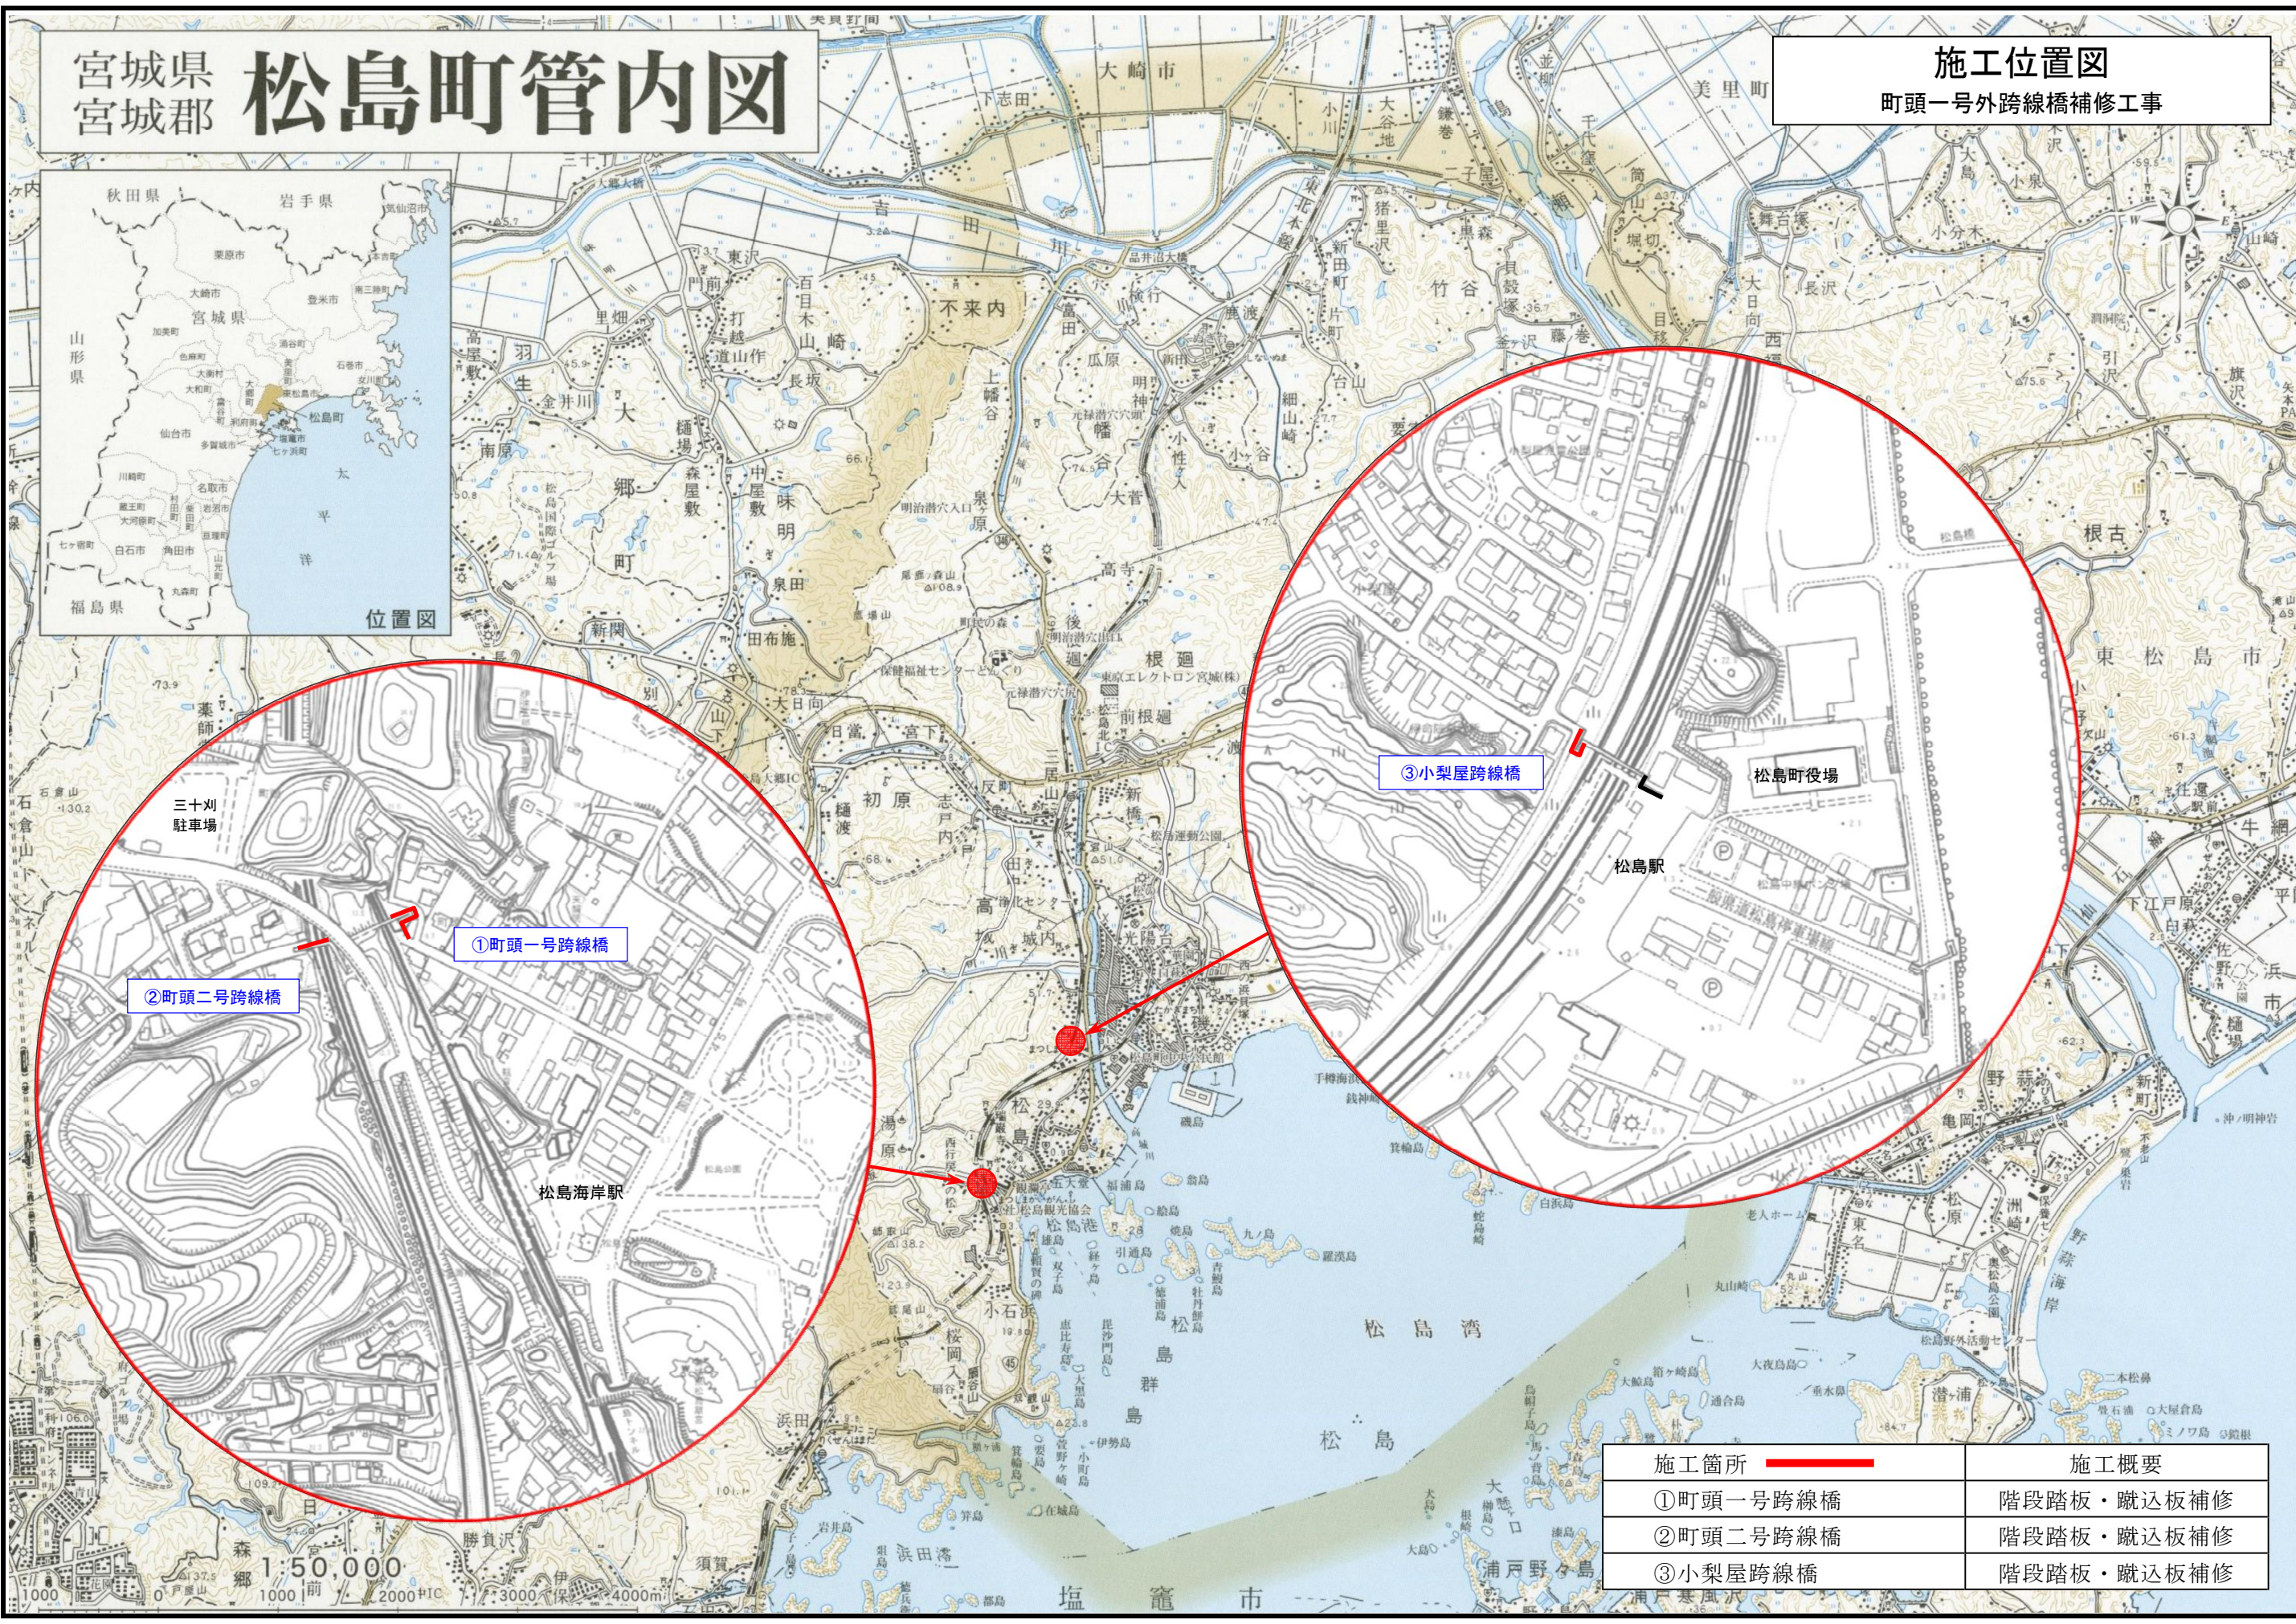


施工箇所	施工概要
①町頭一号跨線橋	階段踏板・蹴込板補修
②町頭二号跨線橋	階段踏板・蹴込板補修
③小梨屋跨線橋	階段踏板・蹴込板補修



町頭一號跨線橋 現況一般図 S=1:100

JR仙石線


側面図

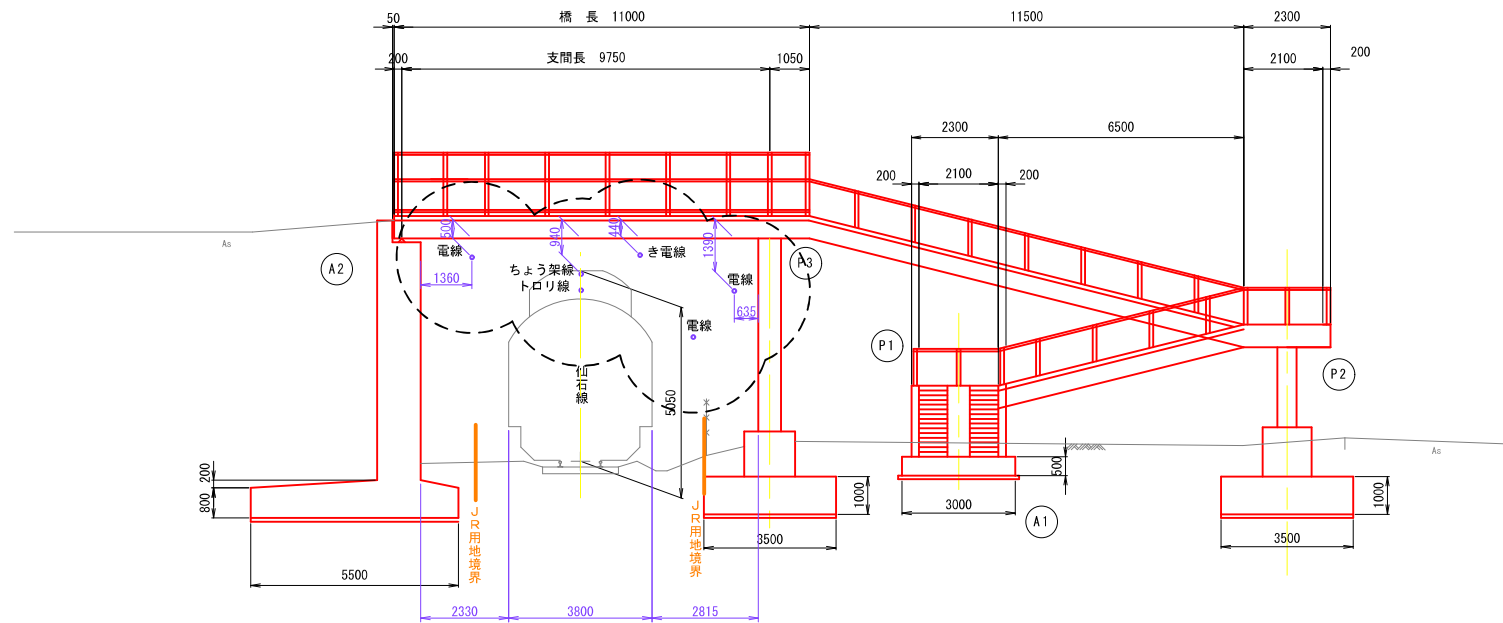


平面图

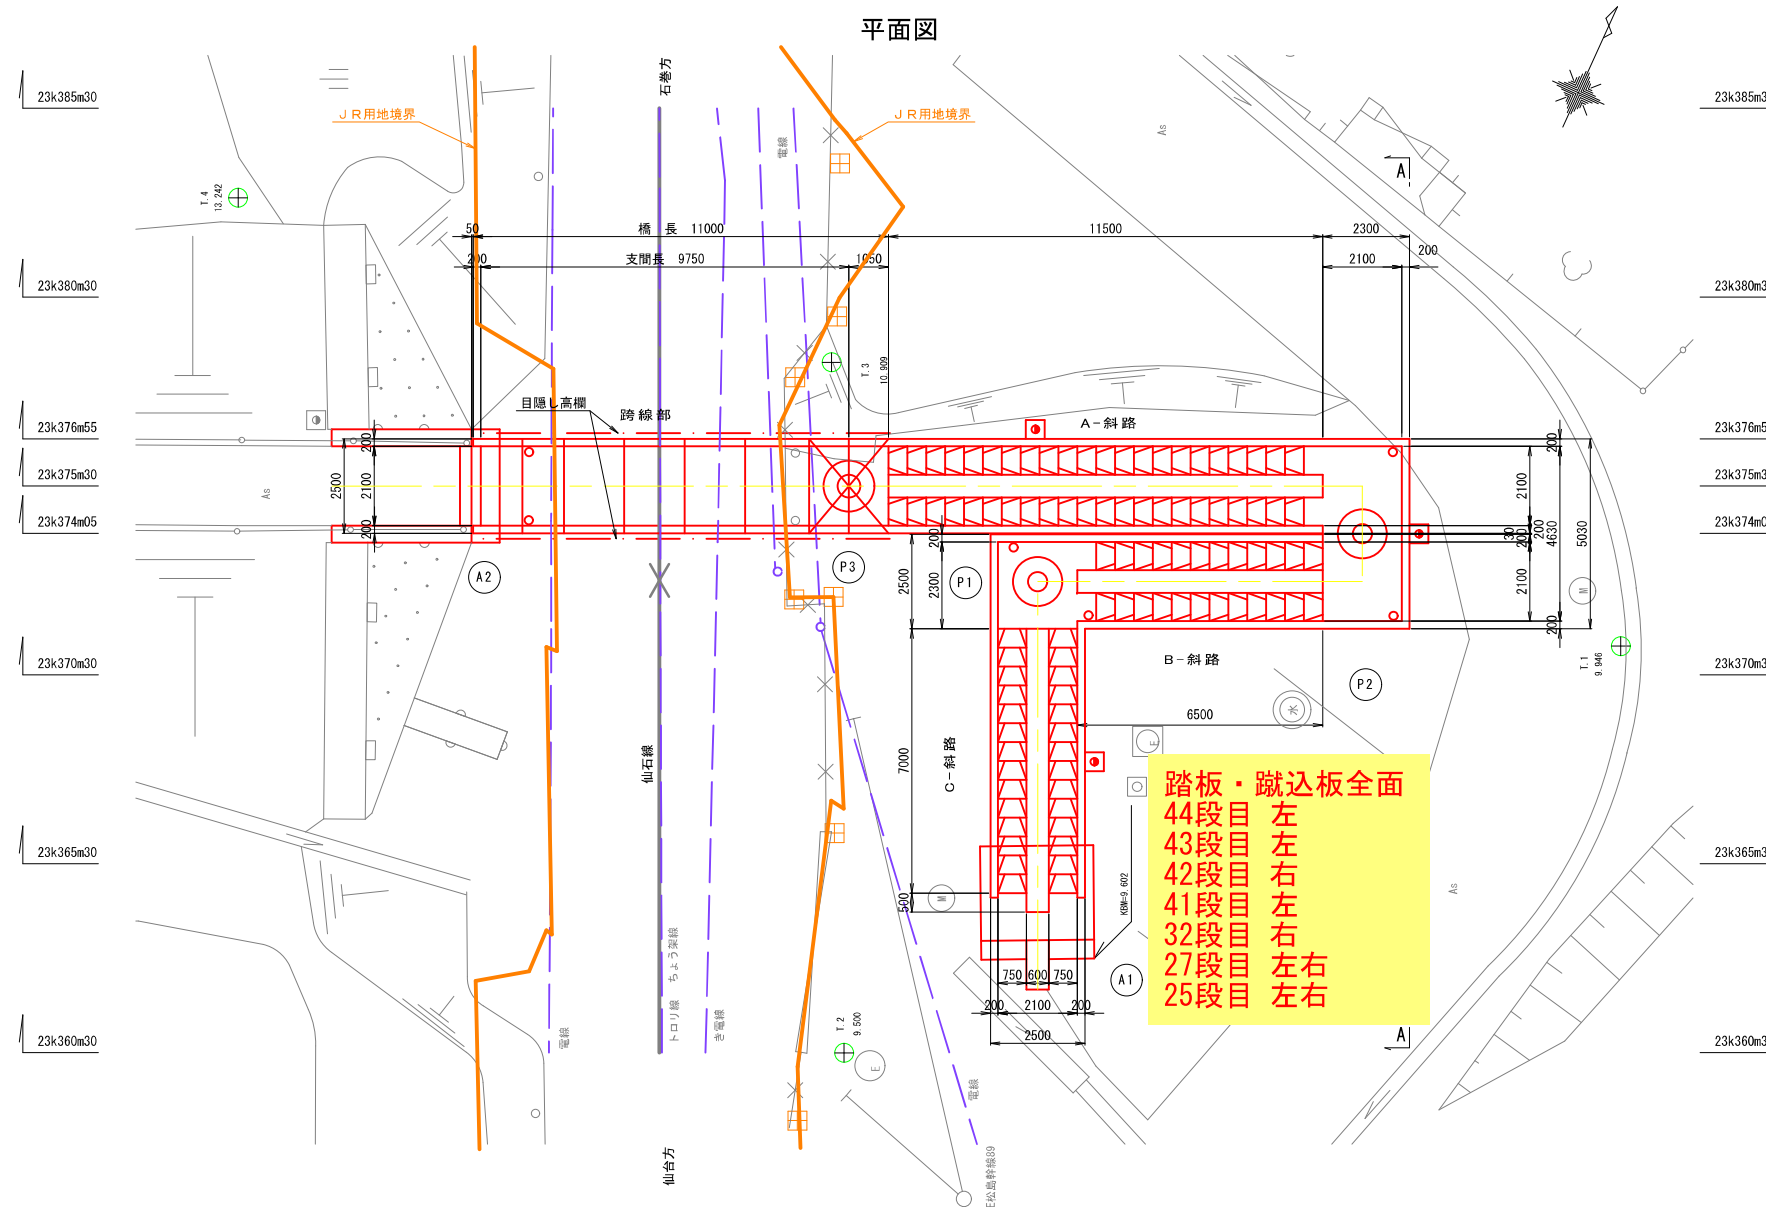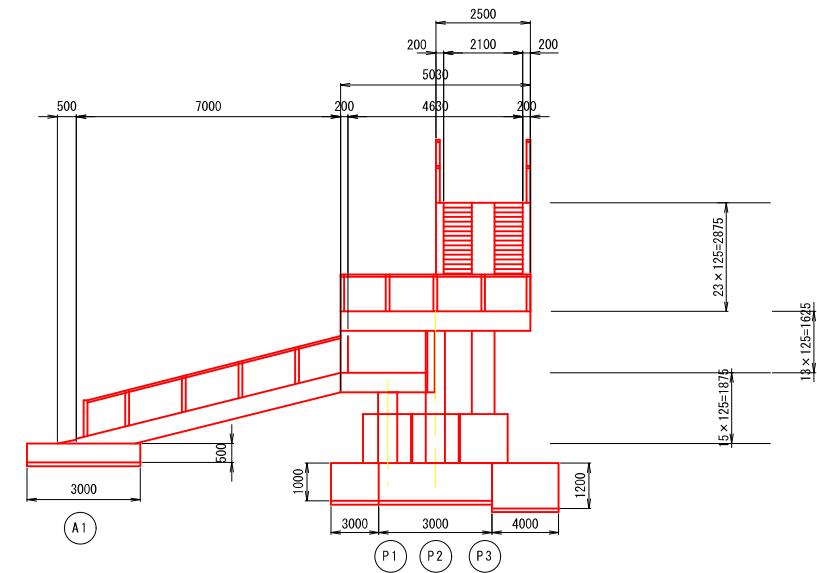
$$A - A$$


跨線部断面 S=1:20

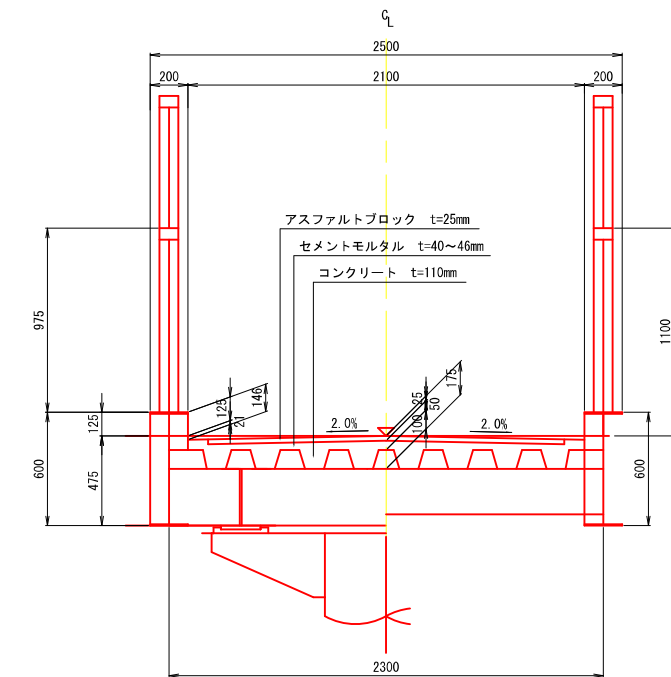

階段部断面 S=1:20

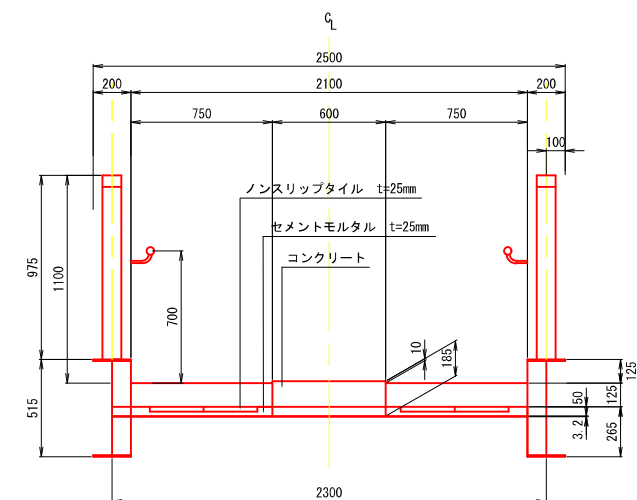

キロ程は松島トンネル23k398mを基準とした。


注記
1. 復元図は、現地踏査、既存図書を基に作成したものである。

工事番号	建8工第020号		
路線名	町道松島海岸・湯ノ原線		
施工地名	宮城郡松島町松島字町頭外地内		
工事名	町頭一号外跨線橋補修工事		
図面名	町頭一号跨線橋 現況一般図		
縮尺	図示	位置	
設計者		設計年度	
松島町		図番	成果番号 / 当該番号 /


S=1 : 100

JR東北本線


側面図

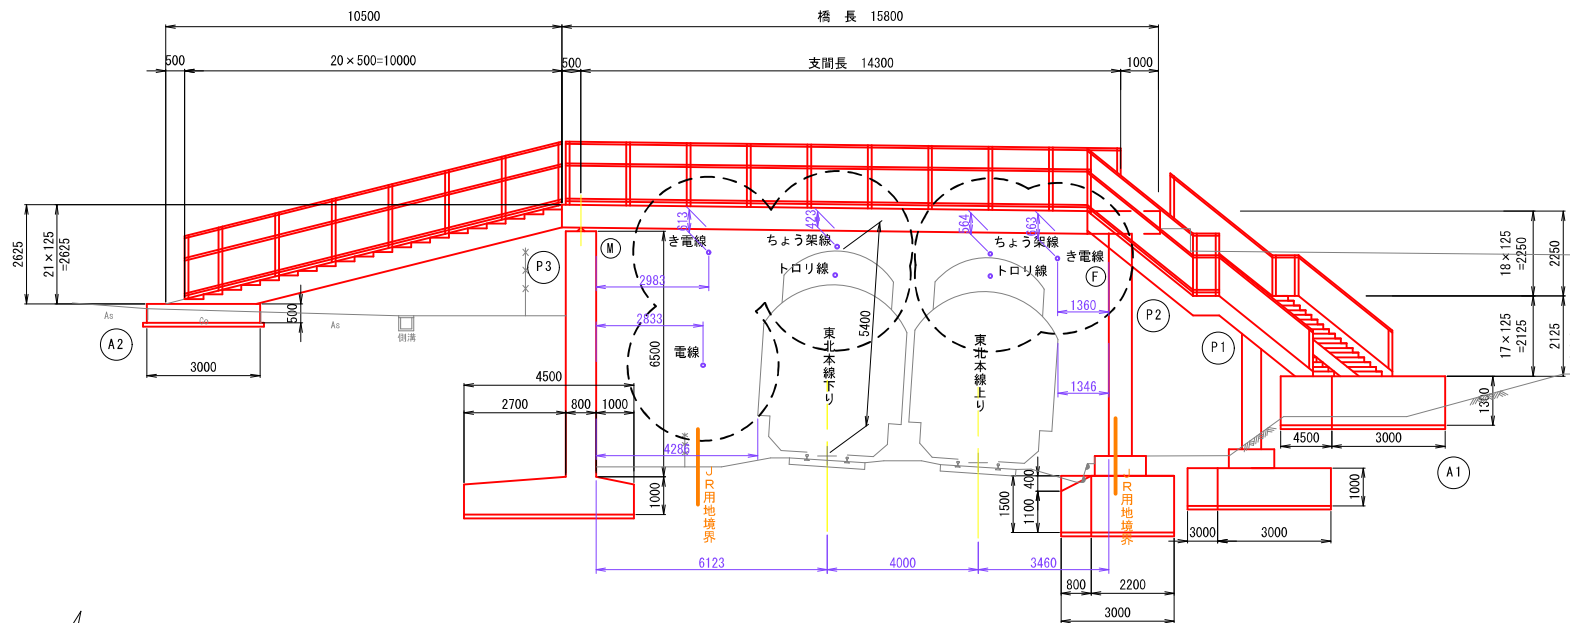


平面図

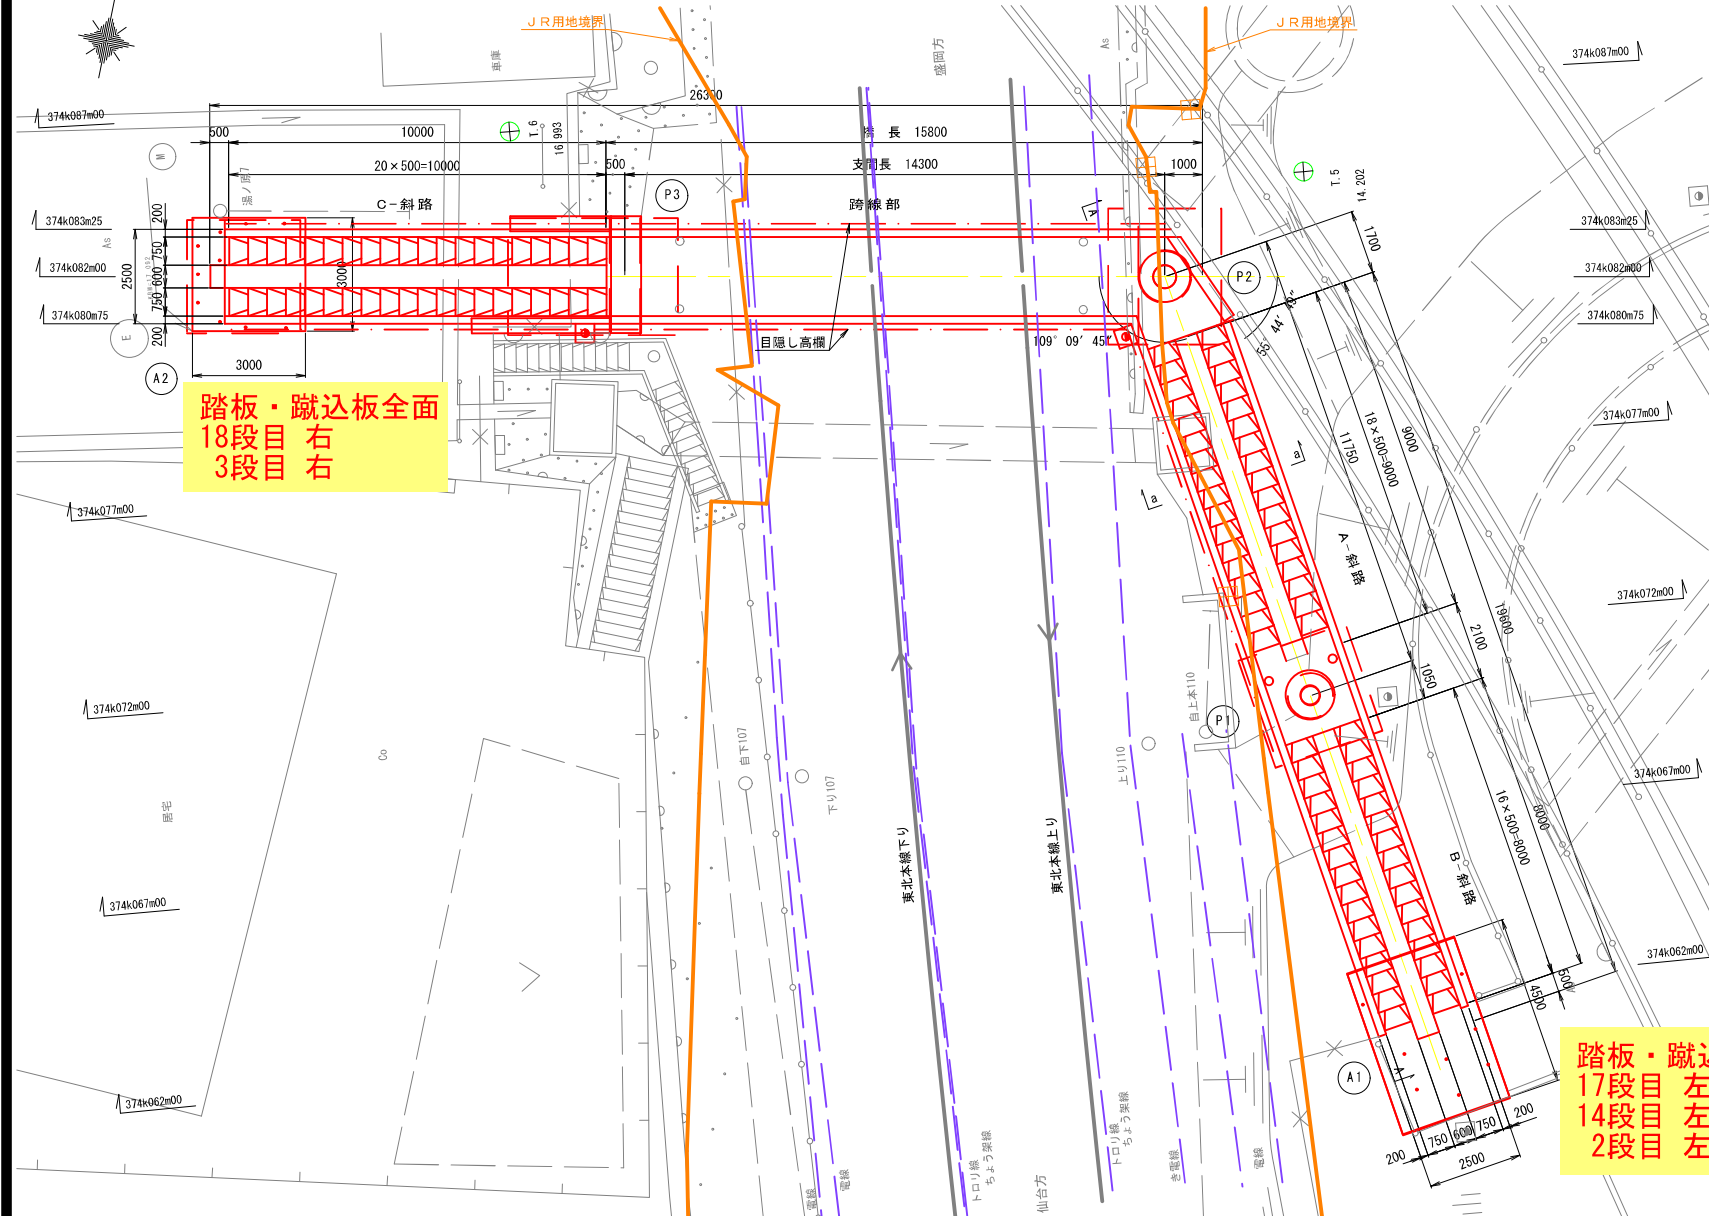


A — A

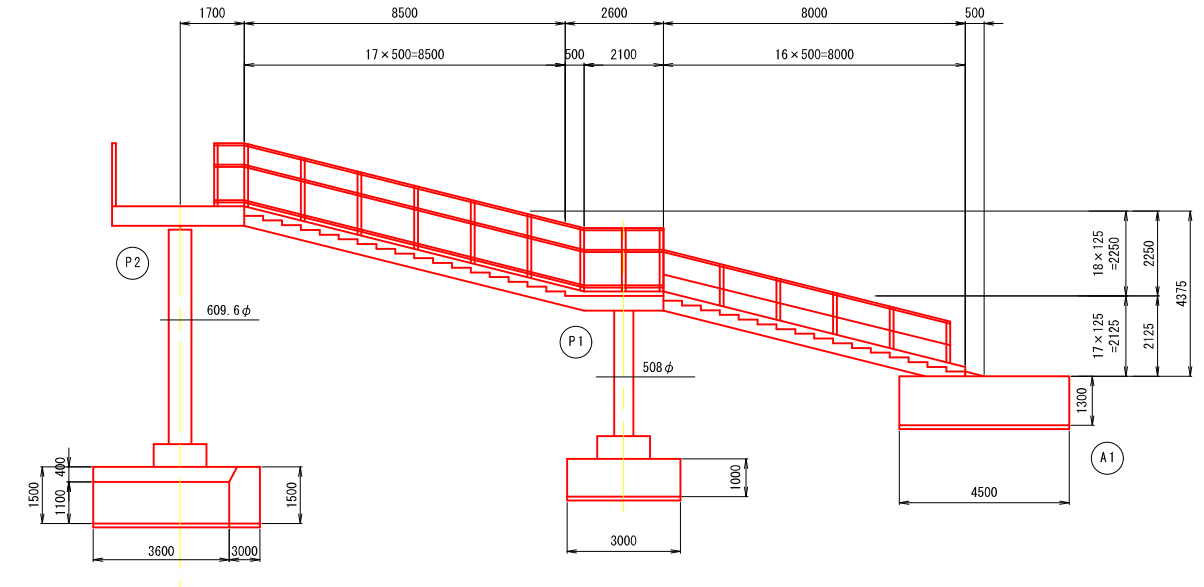

跨線部断面 S=1:20

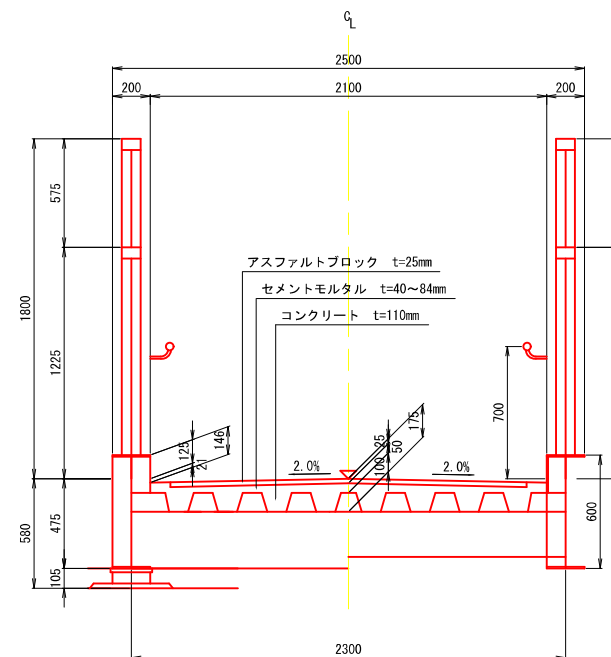

階段部断面 (a-a) S=1:20

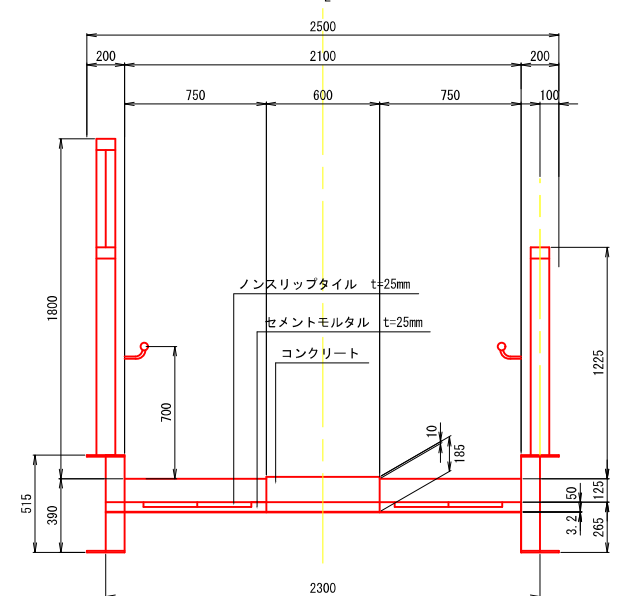


キロ程は松島トンネル23k398mを基準とした。

注記
1. 復元図は、現地踏査、既存図書を基に作成したものである。

工事番号	建8工第020号		
路線名	町道松島海岸・湯ノ原線		
施工地名	宮城郡松島町松島字町頭外地内		
工事名	町頭一号外跨線橋補修工事		
図面名	町頭二号跨線橋 現況一般図		
縮尺	図示	位置	
設計者		設計年度	
松島町		図番	成果番号 当該番号 /

平面図①

小梨屋跨線橋

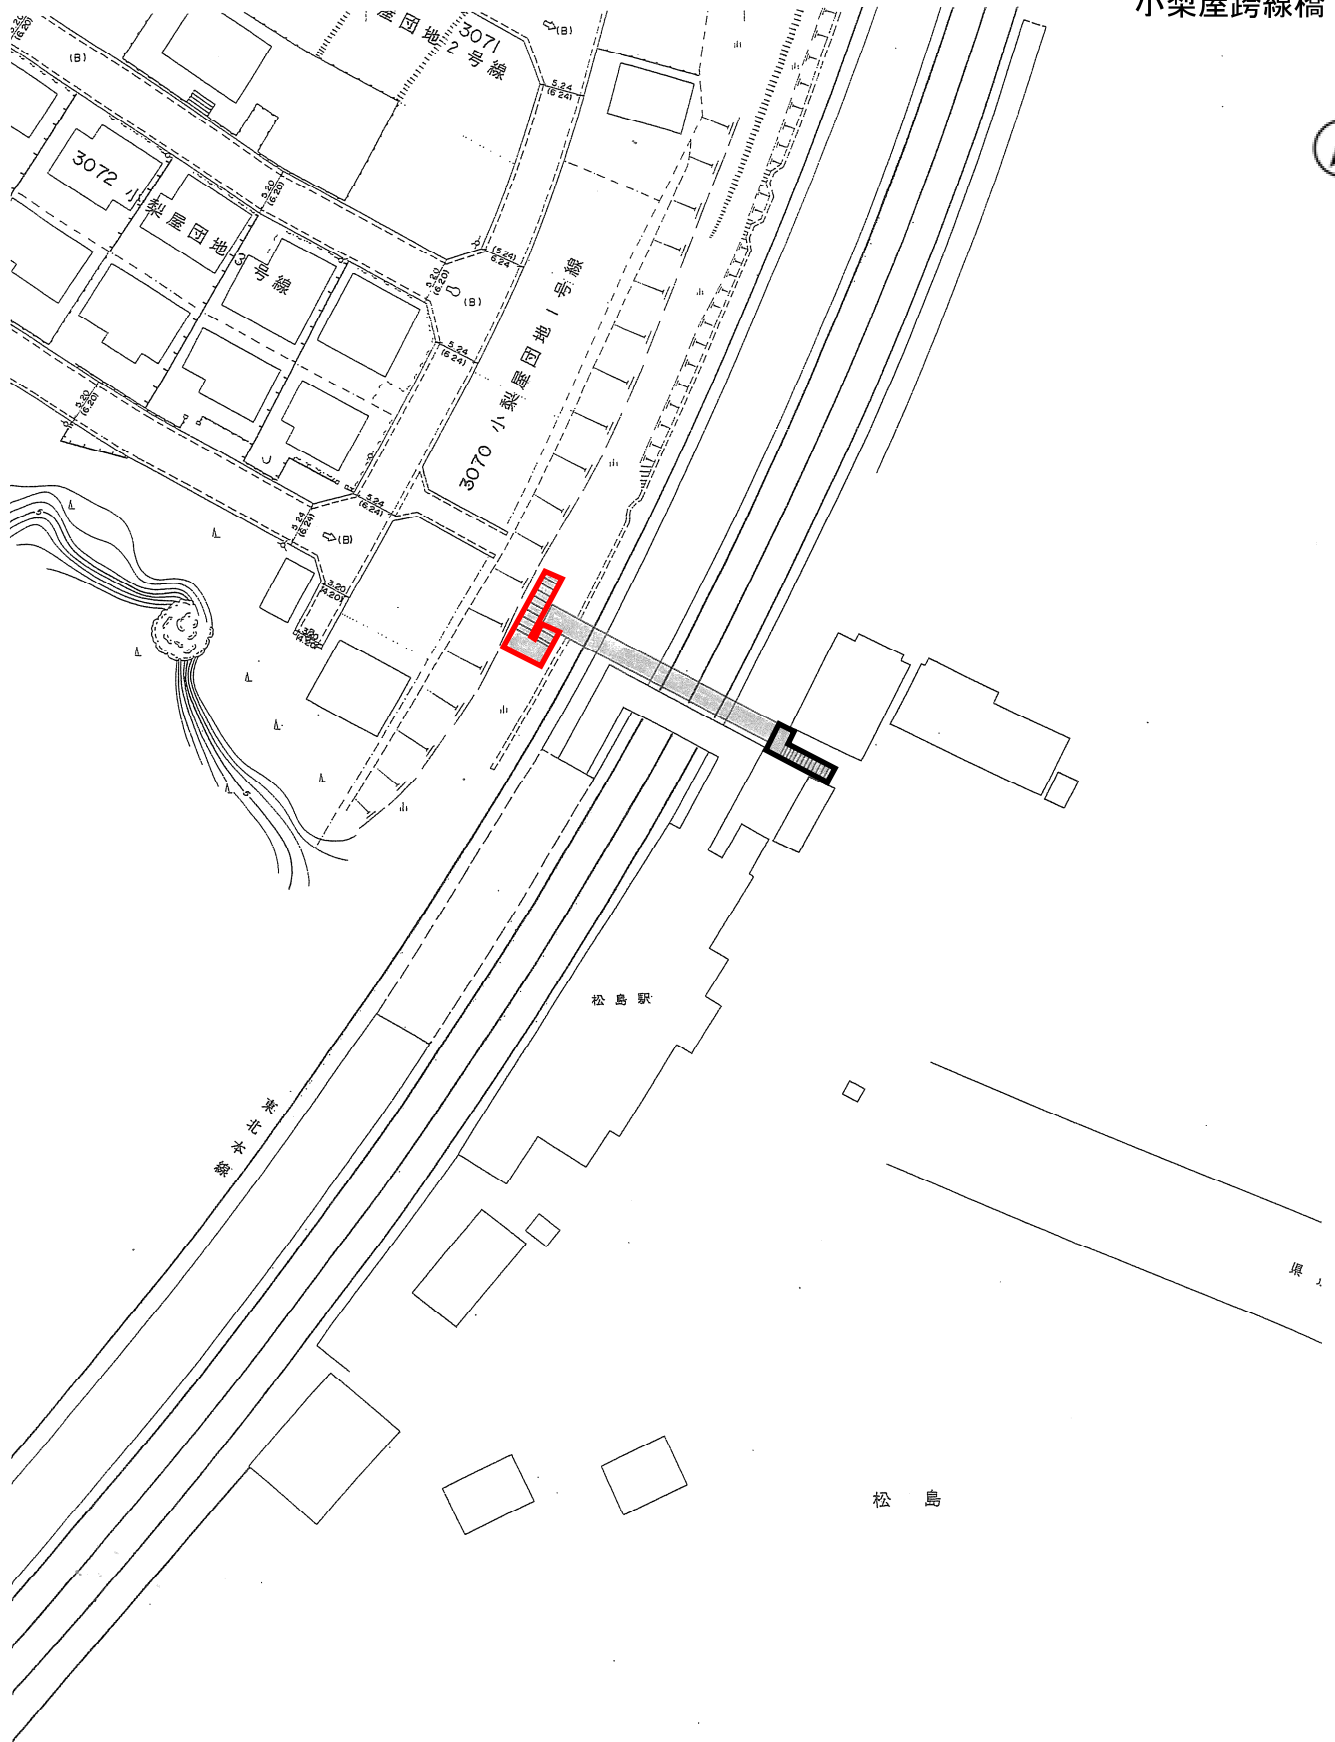


平面図②


小梨屋跨線橋



東北本線

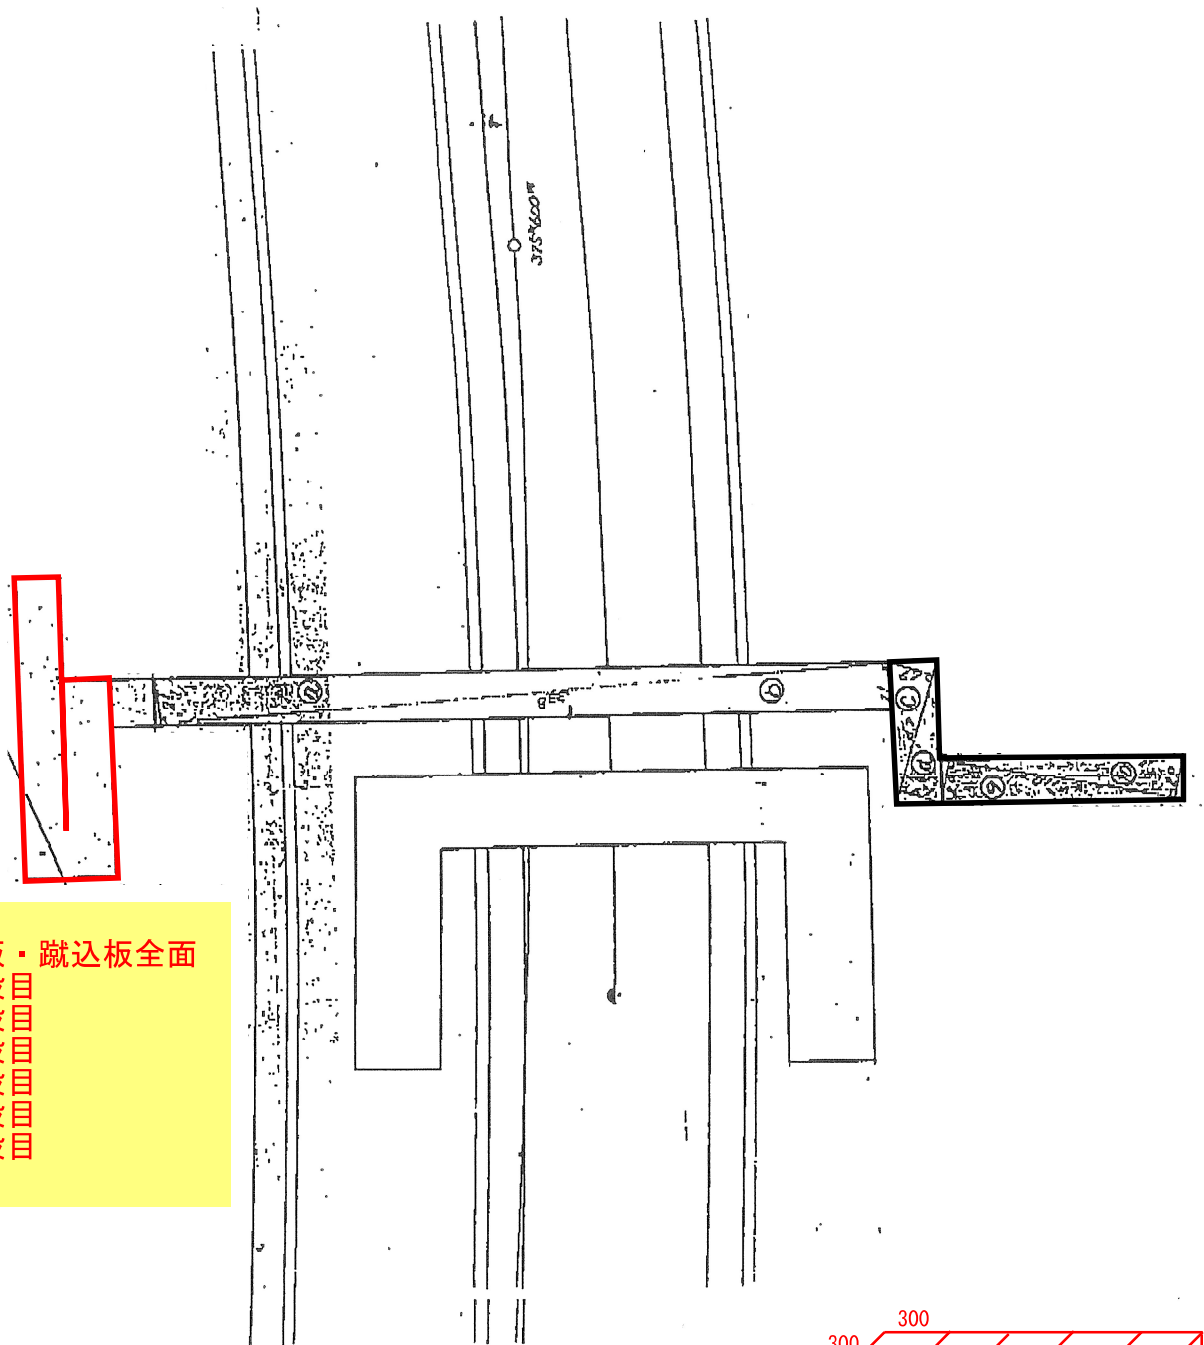

踏板・蹴込板全面
45段目
44段目
31段目
30段目
29段目
28段目

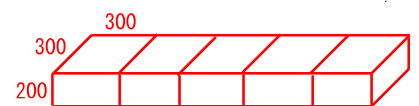

1段5ブロック