



平面図
町道猪里沢・後沢線

舗装打換え工 $A=481\text{m}^2$ ($t=5\text{cm}$)
(施工延長 $L=93\text{m}$)

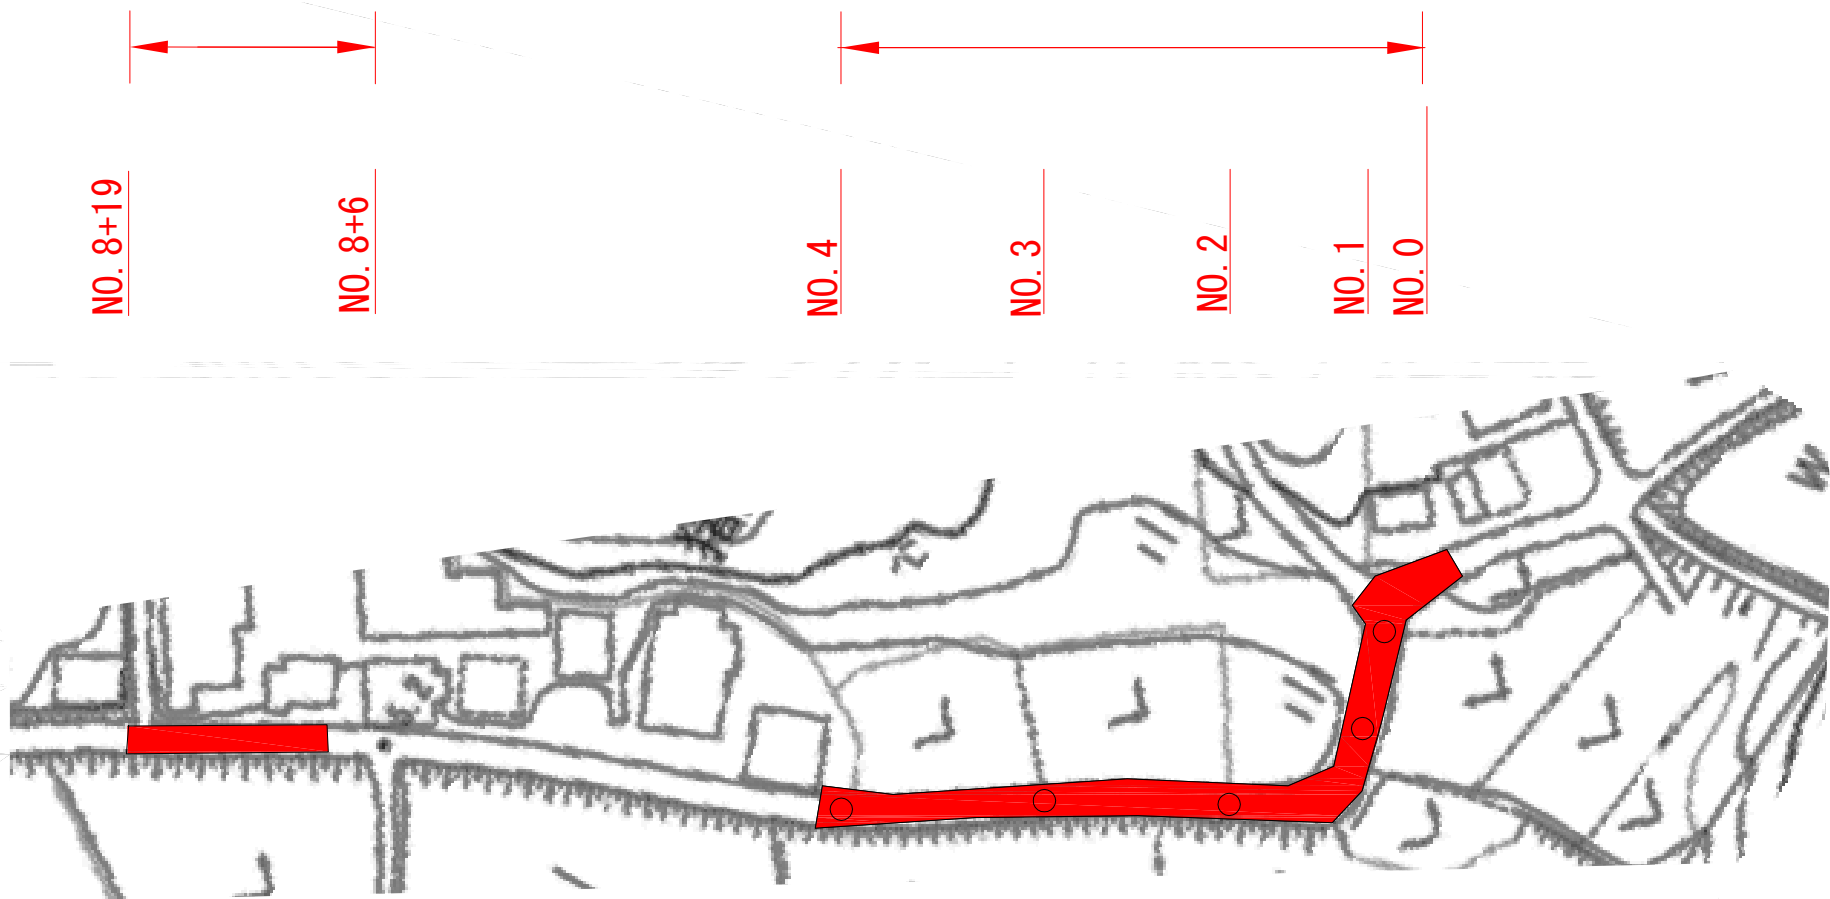

参考横断図
町道猪里沢・後沢線

S=1:50

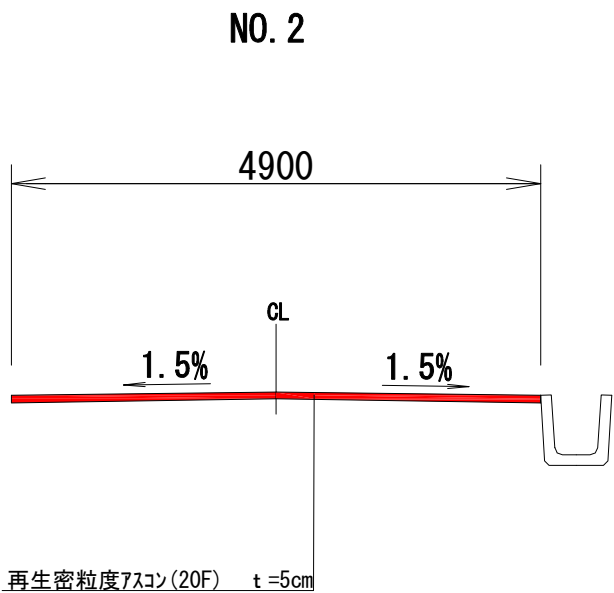

数量計算書

【舗装打換え工】	$t=5\text{cm}$
舗装切断工	$L=4.2+5.7+4.0+8.0=21.9\text{m}$
舗装版破碎工	$A=480.8\text{m}^2$
不陸整正	$A=480.8\text{m}^2$
表層(再生As20F)	$A=480.8\text{m}^2$
殻運搬処分(11.4km)	$V=0.05\text{m} \times 480.8\text{m}^2=24.0\text{m}^3$ (56.4t)

工事番号	建8工第022号		
路線名	町道猪里沢・後沢線		
施工地名	宮城郡松島町竹谷字猪里沢 地内		
工事名	町道猪里沢・後沢線舗装補修工事		
図面名	平面図		
縮尺	1:50	位置	
設計者		設計年度	
松島町	図番	成果番号	当該番号