平　面　図

（仮設道路）　S=1:500

主要点名称	BP
測点	NO.87+0.000
X座標	-176954.8178
Y座標	18636.9012

主要点名称	EP
測点	NO.94+17.218
X座標	-177092.7565
Y座標	18688.1687

設計起点


設計終点

仮設道路 L=136.00m
舗装工 A=1,002㎡

工事番号	建８工第０１７号		
路線名			
施工地名	松島町初原字黒ヶ沢　地内		
工事名	(都) 根廻・初原線道路整備その９工事		
図面名	平　面　図		
縮尺	S=1:500	位置	
設計者		設計年度	
松島町		図番	成果番号 / 当該番号

縦　断　図

V=1：100
H=1：500

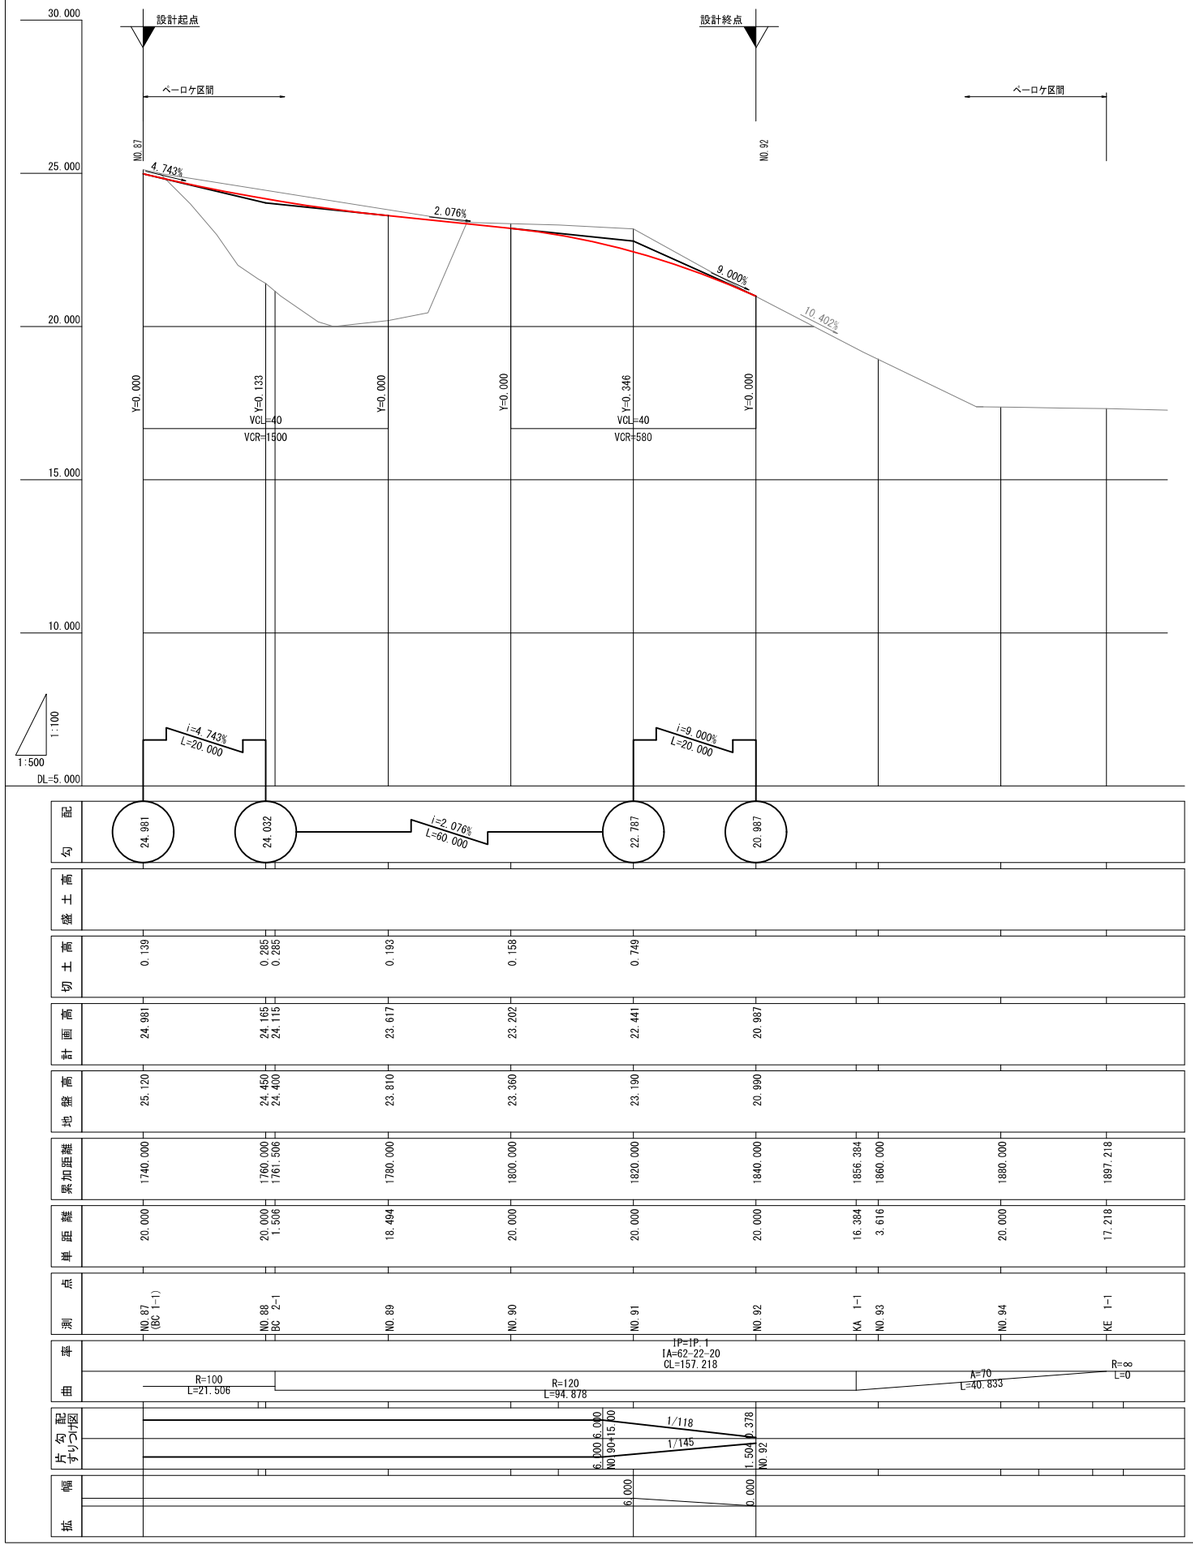


工事番号	建８工第０１７号		
路線名			
施工地名	松島町初原字黒ヶ沢　地内		
工事名	（都）根廻・初原線道路整備その９工事		
図面名	縦　断　図		
縮尺	V=1：100 H=1：500	位置	
設計者		設計 年度	
松　島　町		図番	従業番号 ⊘ 当該番号 ⊘

横　断　図（1）


（仮設道路）　S=1:100

BC　2-1（NO.88+01.506）
GH=21.15
FH=24.306

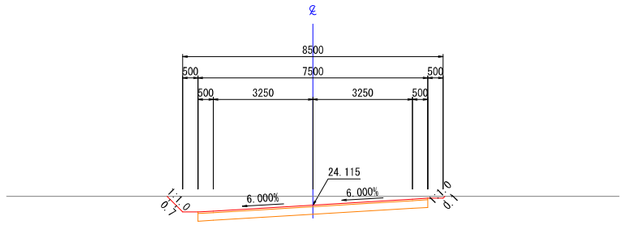



NO.90
GH=23.36
FH=23.097

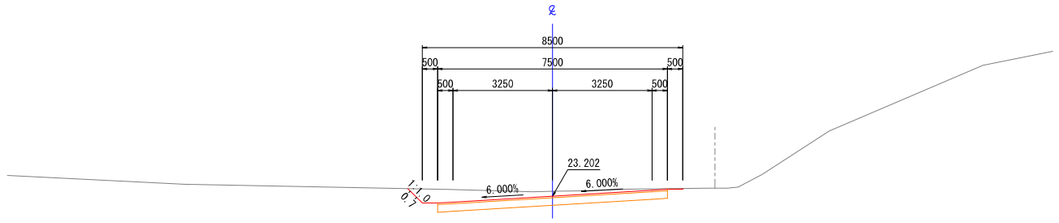


NO.88
GH=21.41
FH=24.353



NO.89
GH=20.19
FH=23.725



NO.87
GH=25.12
FH=24.981

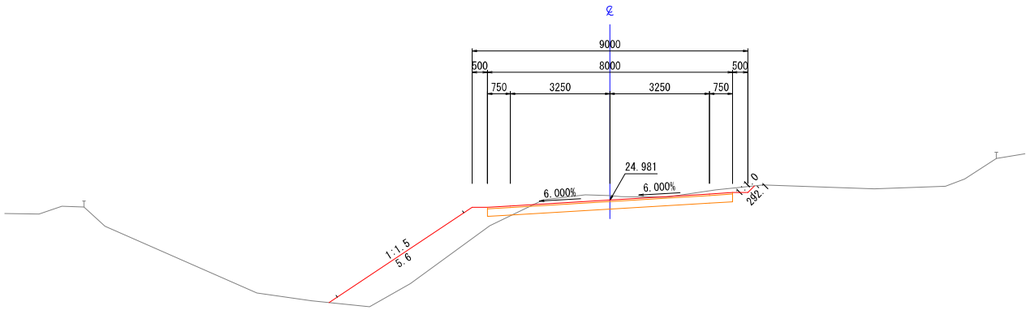


工事番号	建８工第０１７号		
路線名			
	松島町初原字黒ヶ沢　地内		
工事名	（都）根廻・初原線道路整備その９工事		
図面名	横　断　図（1）		
縮尺	S=1:100	位置	
設計者		設計年度	
松　島　町		図番	成果番号　当該番号

横　断　図（2）


（仮設道路）　S=1:100

NO.92
GH=20.99
FH=20.670

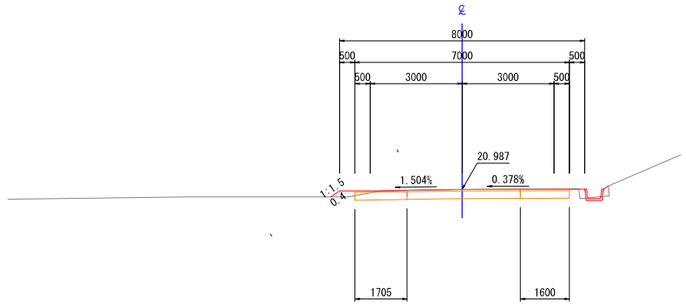

DL=15.00

NO.91
GH=23.19
FH=22.177

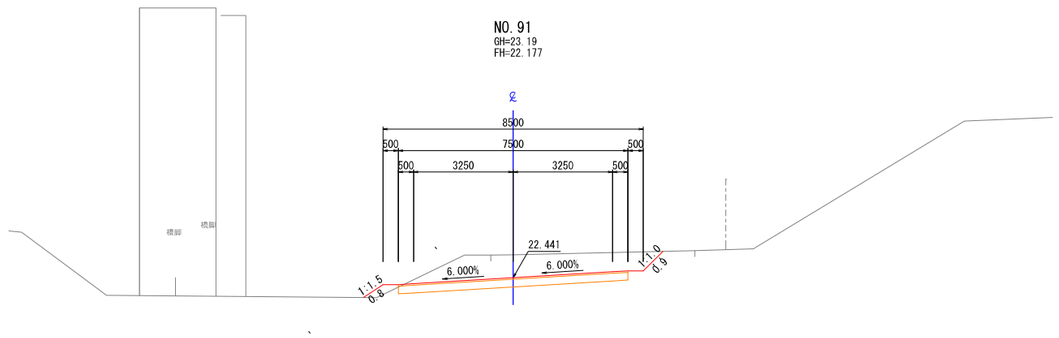


DL=20.00

工事番号	建８工第０１７号		
路線名			
	松島町初原字黒ヶ沢　地内		
工事名	（都）根廻・初原線道路整備その９工事		
図面名	横　断　図（2）		
縮尺	S=1:100	位置	
設計者		設計年度	
松　島　町		図番	成果番号 ⊘ 当該番号 ⊘


横　断　図（3）

（仮設道路）　S=1:100


NO.94
GH=17.37
FH=17.654

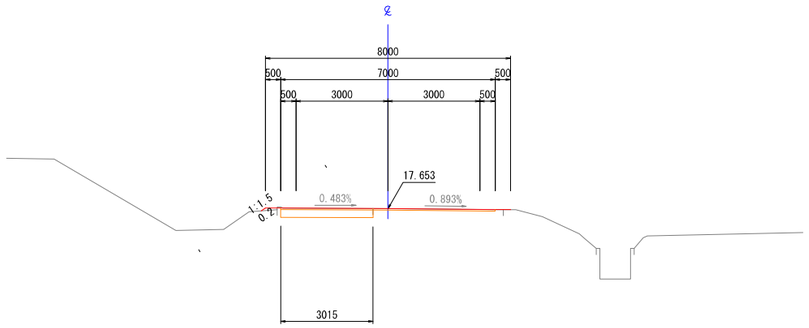

NO.93
GH=18.94
FH=18.878

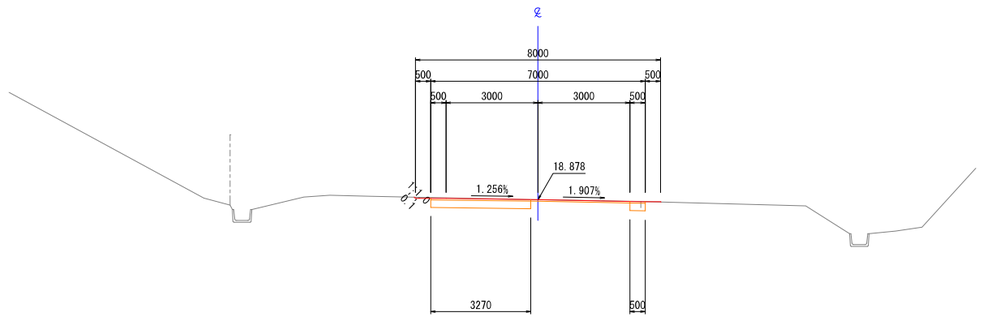

KA　1-1（NO.92+16.384）
GH=19.28
FH=19.195

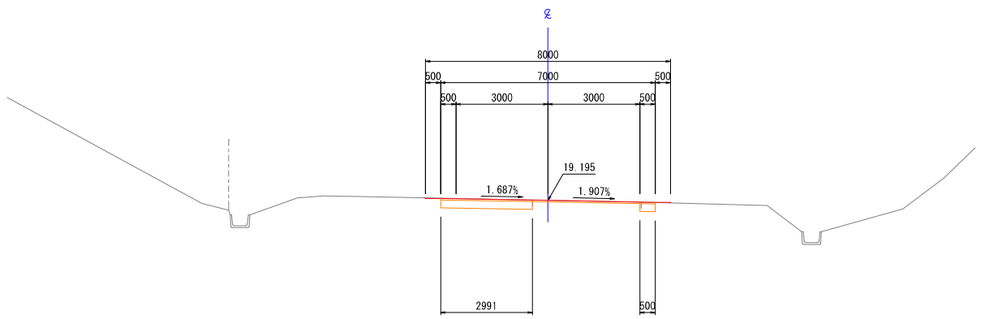


KE　1-1（NO.94+17.218）
GH=17.32
FH=17.320

工事番号	建８工第０１７号		
路線名			
	松島町初原字黒ヶ沢　地内		
工事名	（都）根廻・初原線道路整備その９工事		
図面名	横　断　図（3）		
工籍番号	S=1:100	位置	
設計者		設計年度	
松　島　町		図番	従業番号 ⊘ 当試番号 ⊘

区画線工平面図
（仮設道路）

S=1:500

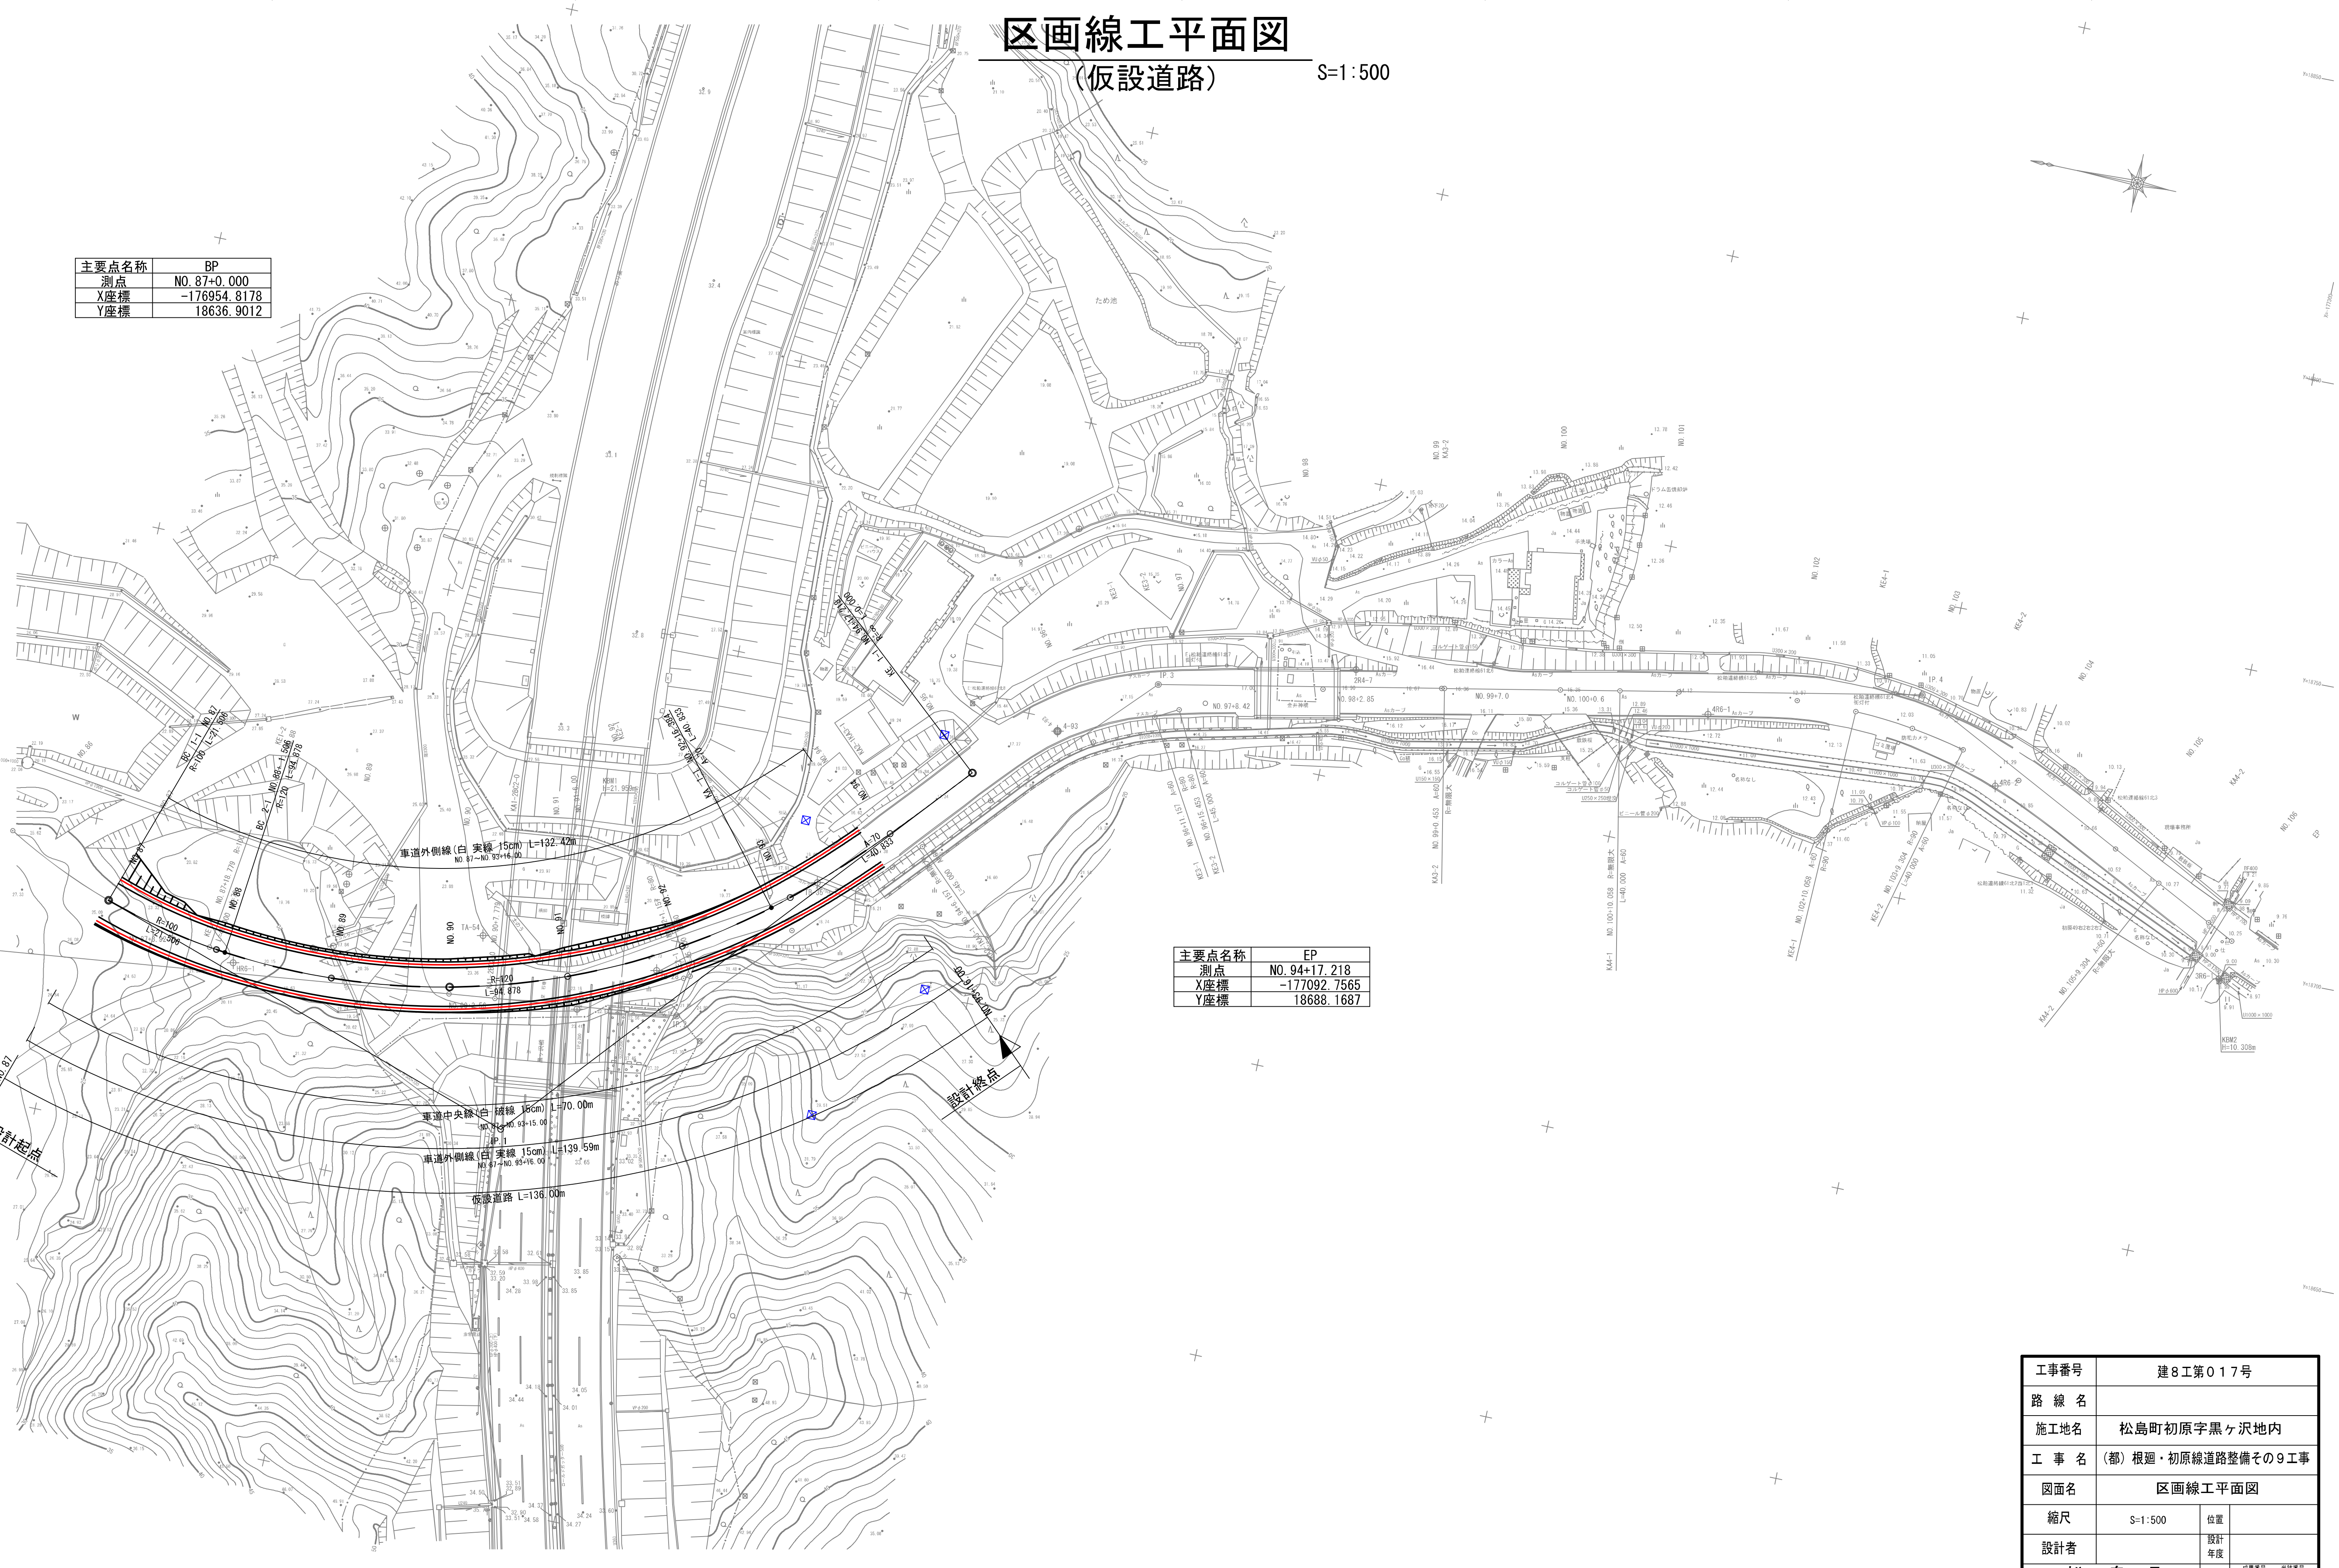

主要点名称	BP
測点	NO.87+0.000
X座標	-176954.8178
Y座標	18636.9012

主要点名称	EP
測点	NO.94+17.218
X座標	-177092.7565
Y座標	18688.1687

工事番号	建8工第017号		
路線名			
施工地名	松島町初原字黒ヶ沢地内		
工事名	（都）根廻・初原線道路整備その9工事		
図面名	区画線工平面図		
縮尺	S=1:500	位置	
設計者		設計年度	
松島町		図番	成果番号 ⊘ 当該番号 ⊘