

町立学校防犯カメラ設置工事（松島第一小学校）




●事業概要

1. 施設名称 松島第一小学校
2. 施工場所 松島町松島字道珍浜10番地
3. 工事内容 防犯カメラの設置工事


松島第一小学校

- ・防犯カメラ 3台
- ・液晶モニター 1台
- ・デジタルビデオレコーダー 1台


凡例

-  : 防犯カメラ【屋外用壁付】
-  : 防犯カメラ【屋外用天付】
-  : 液晶モニター・デジタルビデオレコーダー


3階平面図

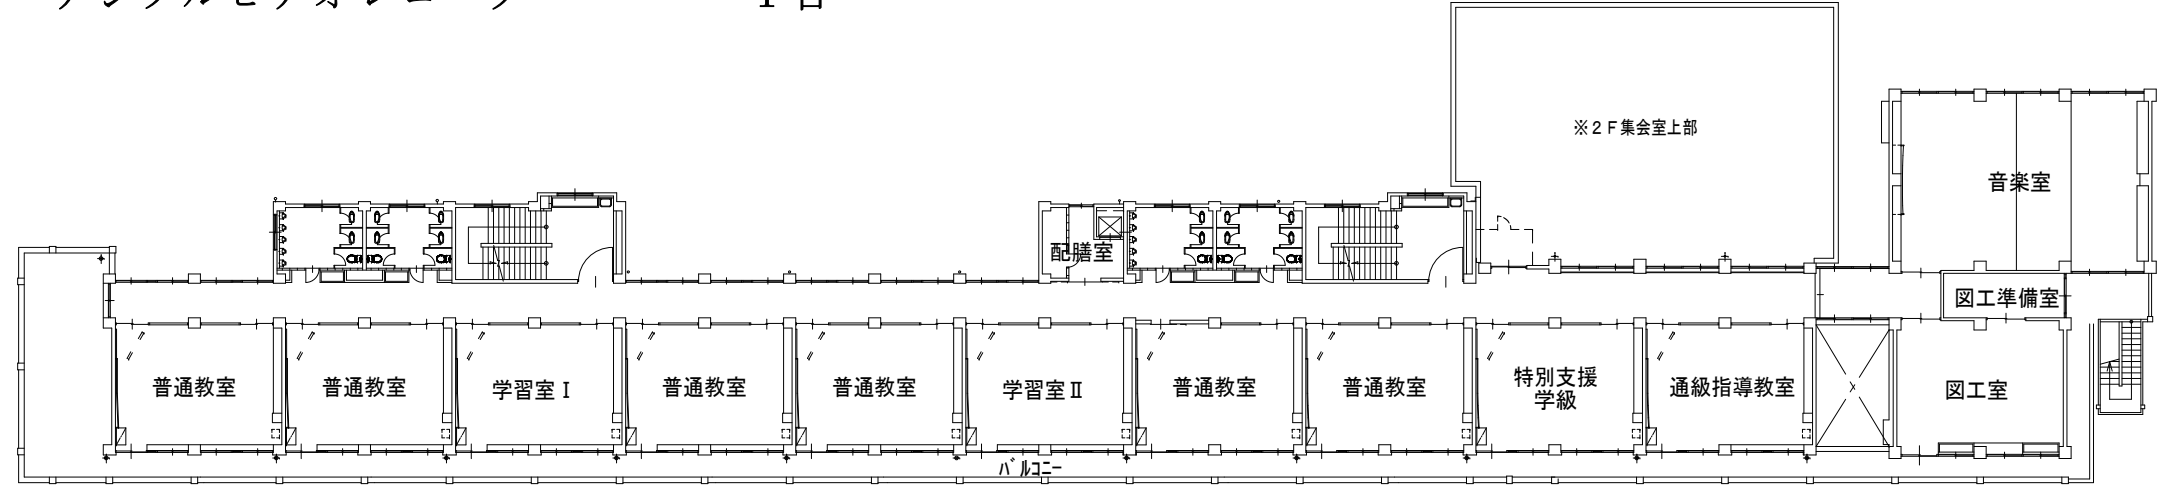

2階平面図

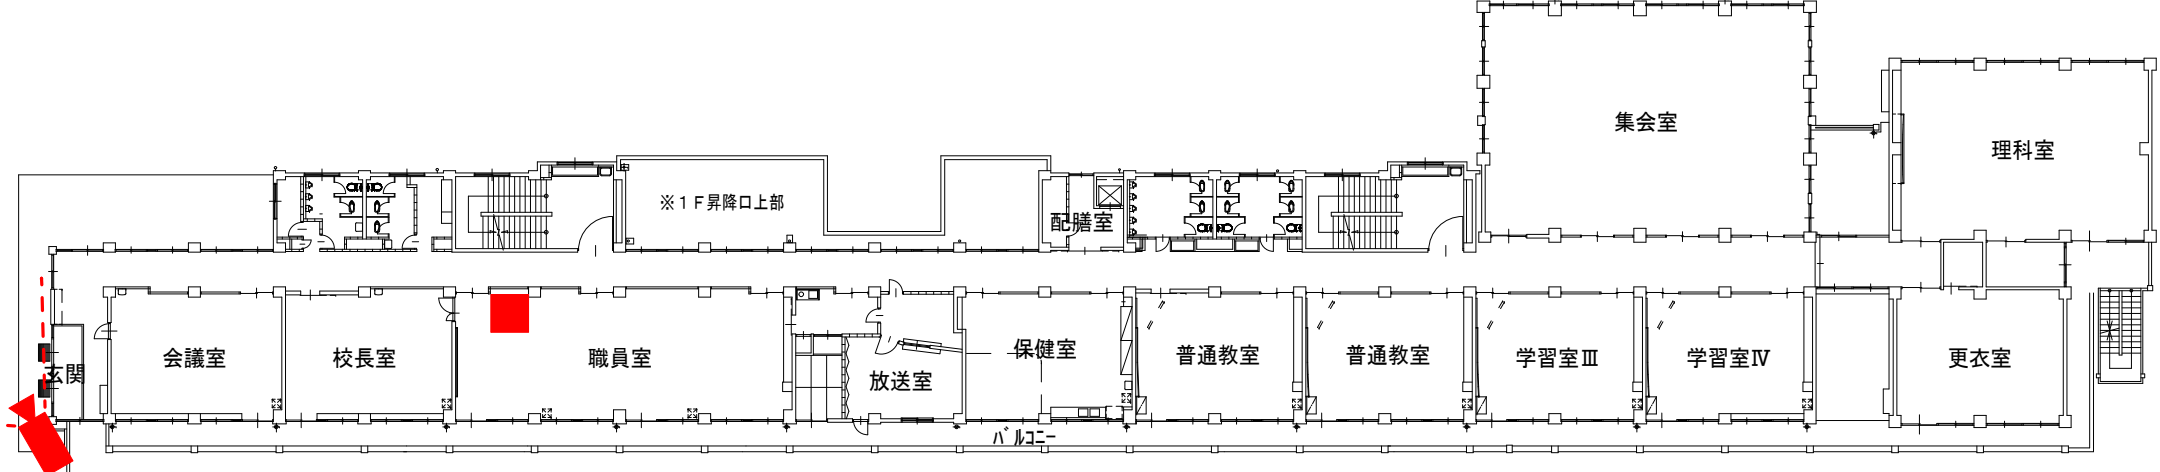

1階平面図

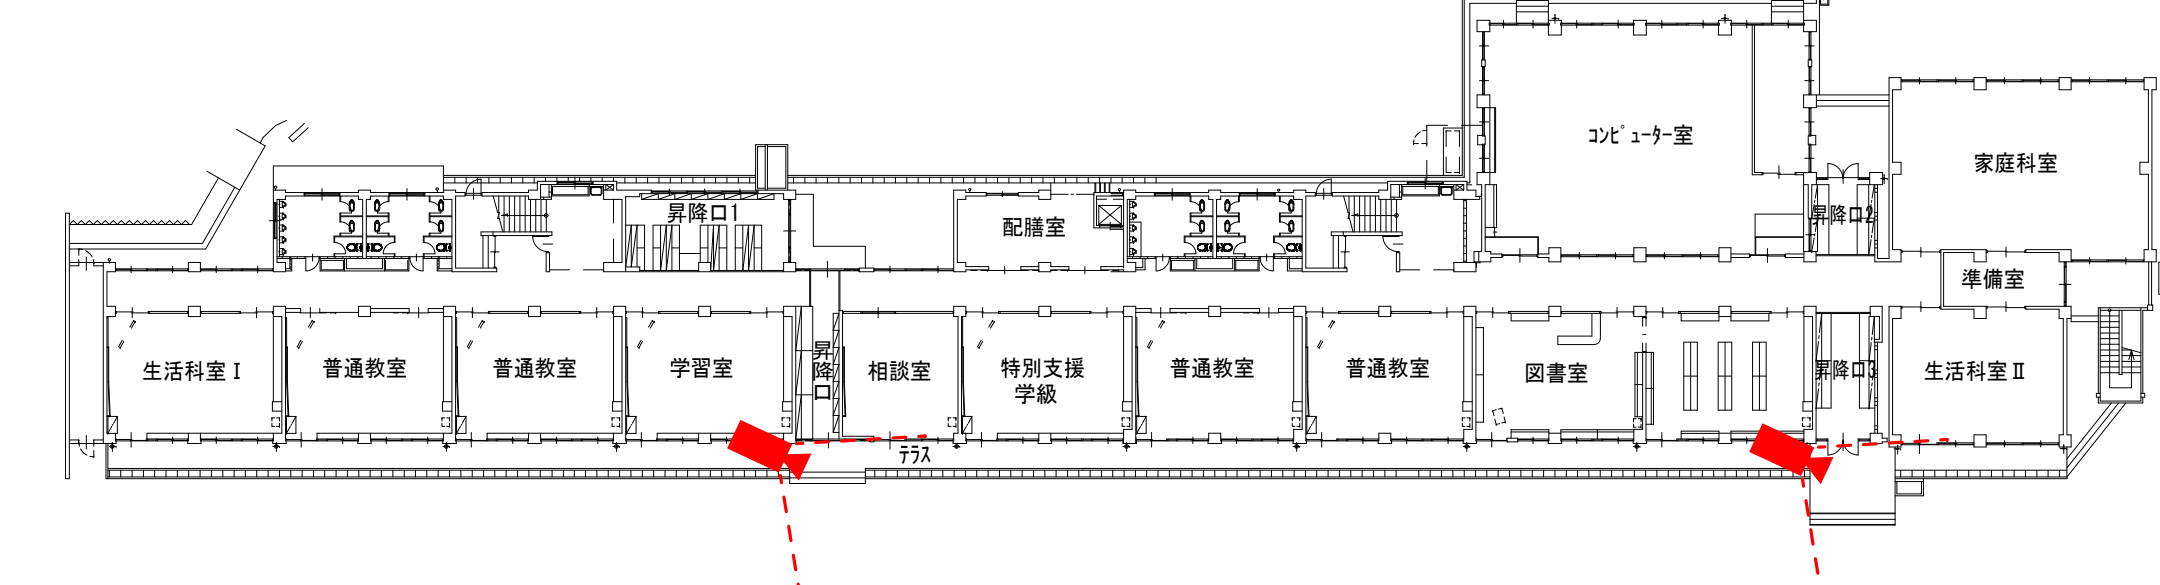

町立学校防犯カメラ設置工事（松島第二小学校）




●事業概要



1. 施設名称 松島第二小学校
2. 施工場所 松島町高城字反町五14番地
3. 工事内容 防犯カメラの設置工事

松島第二小学校

- ・防犯カメラ 1台
- ・液晶モニター 1台
- ・デジタルビデオレコーダー 1台

凡例

-  : 防犯カメラ【屋外用壁付】
-  : 防犯カメラ【屋外用天付】
-  : 液晶モニター・デジタルビデオレコーダー

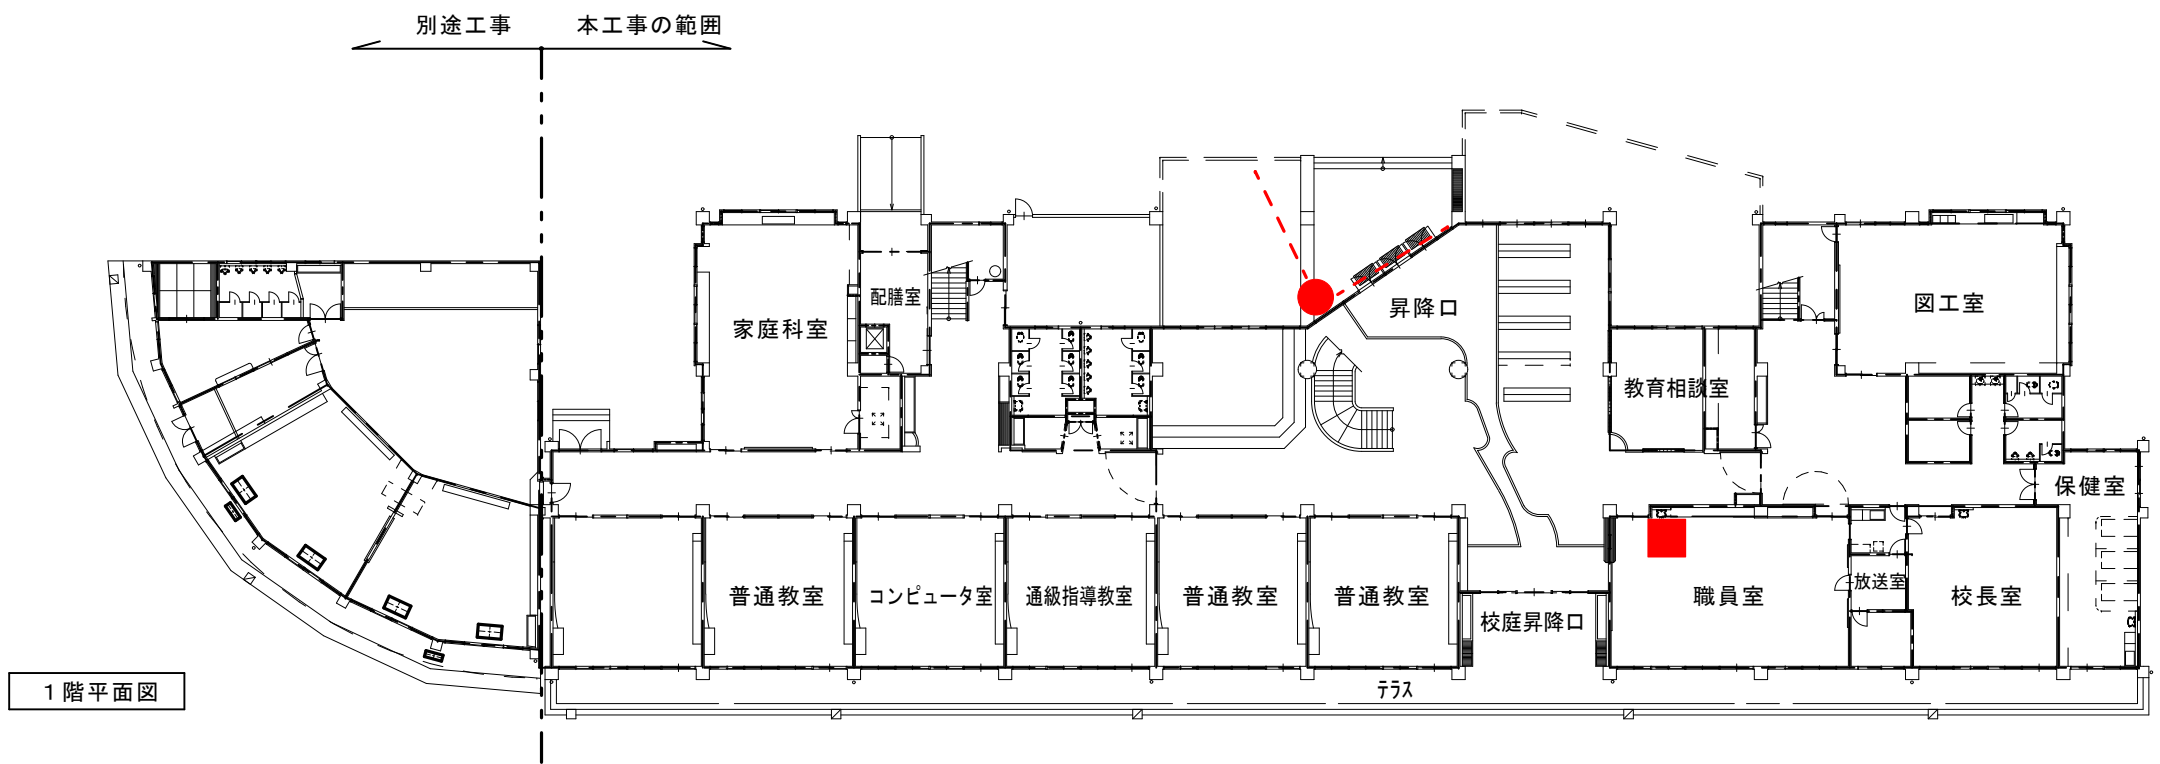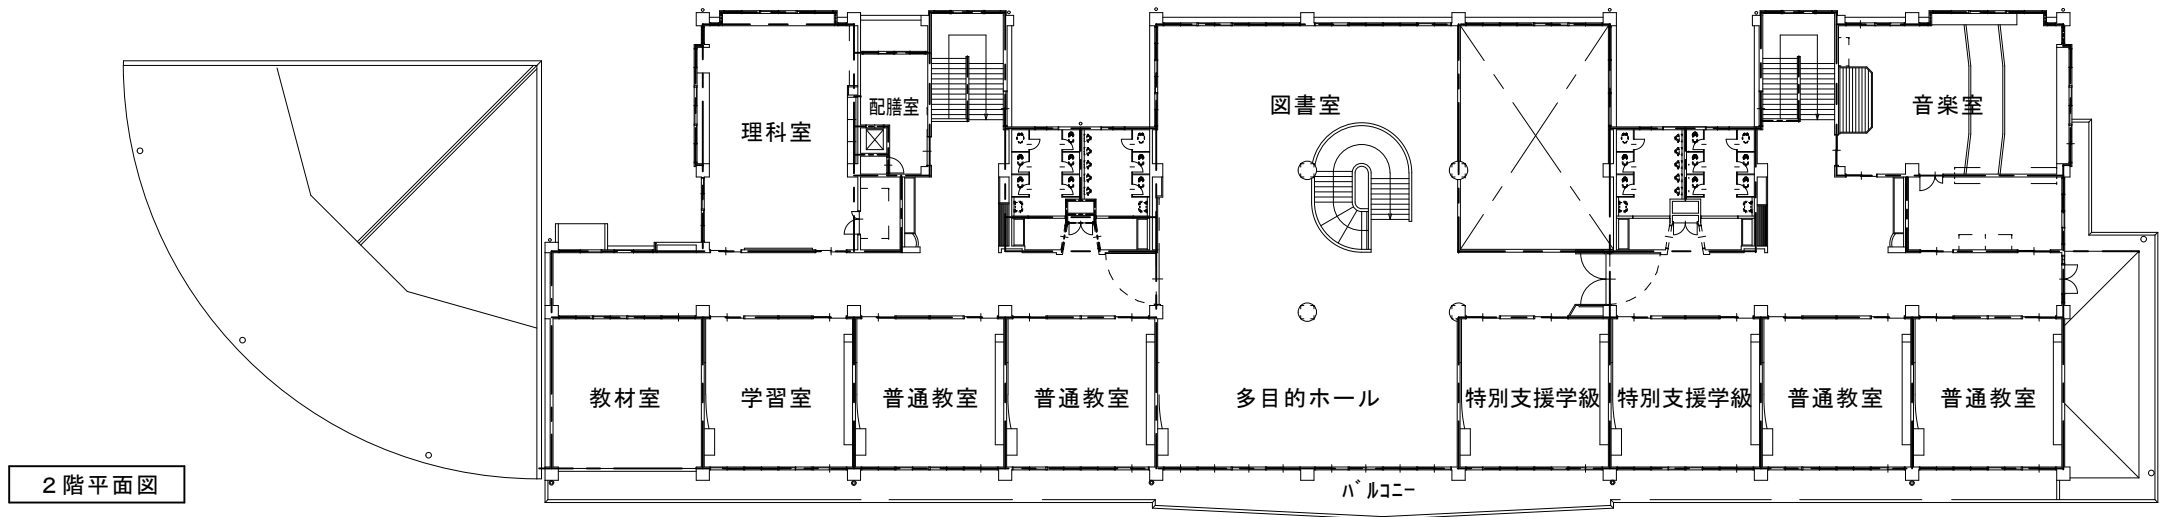

町立学校防犯カメラ設置工事（松島第五小学校）

●事業概要

1. 施設名称 松島第五小学校
2. 施工場所 松島町幡谷字新田5番地の1
3. 工事内容 防犯カメラの設置工事

松島第五小学校

- ・防犯カメラ 2台
- ・液晶モニター 1台
- ・デジタルビデオレコーダー 1台


凡例

▶ : 防犯カメラ【屋外用壁付】


● : 防犯カメラ【屋外用天付】

■ : 液晶モニター・
デジタルビデオレコーダー

2階平面図

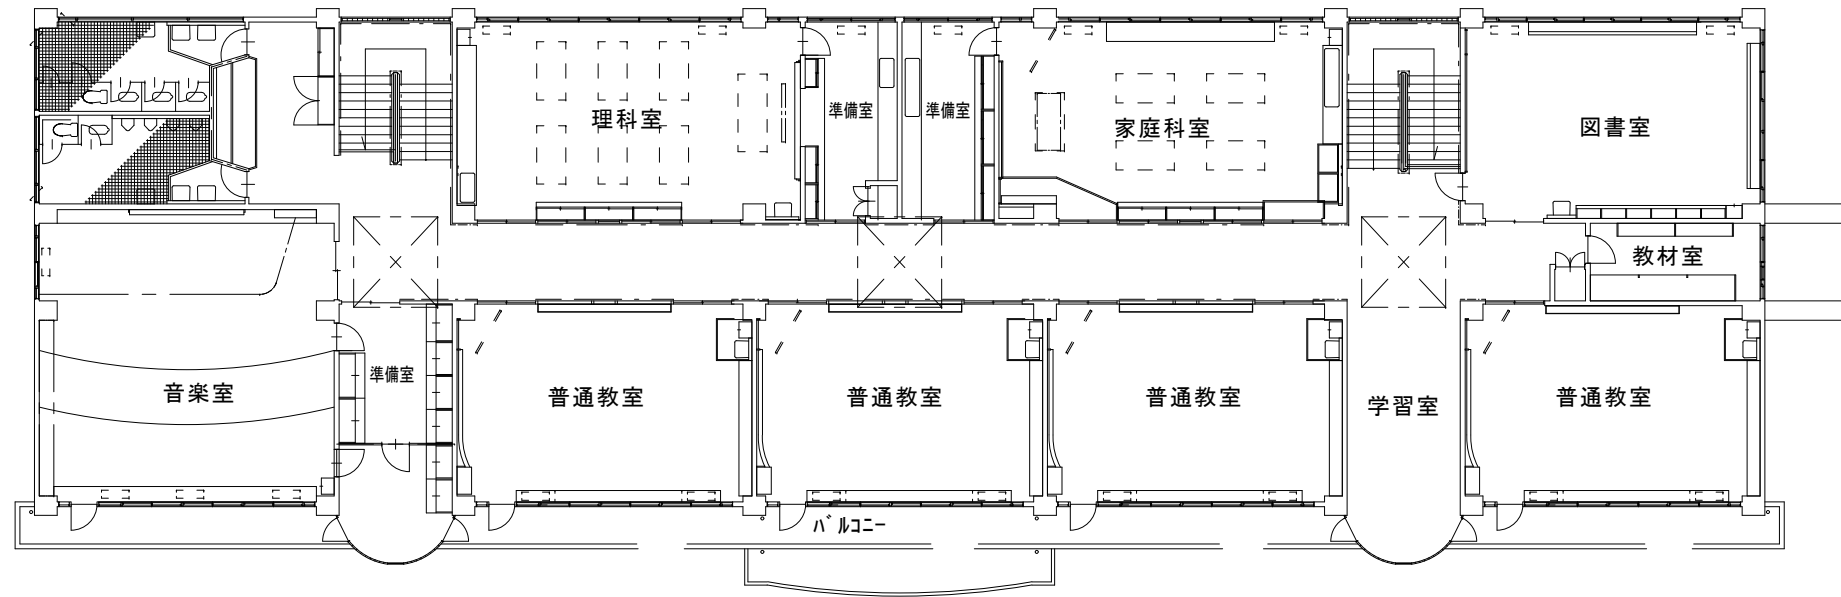

1階平面図

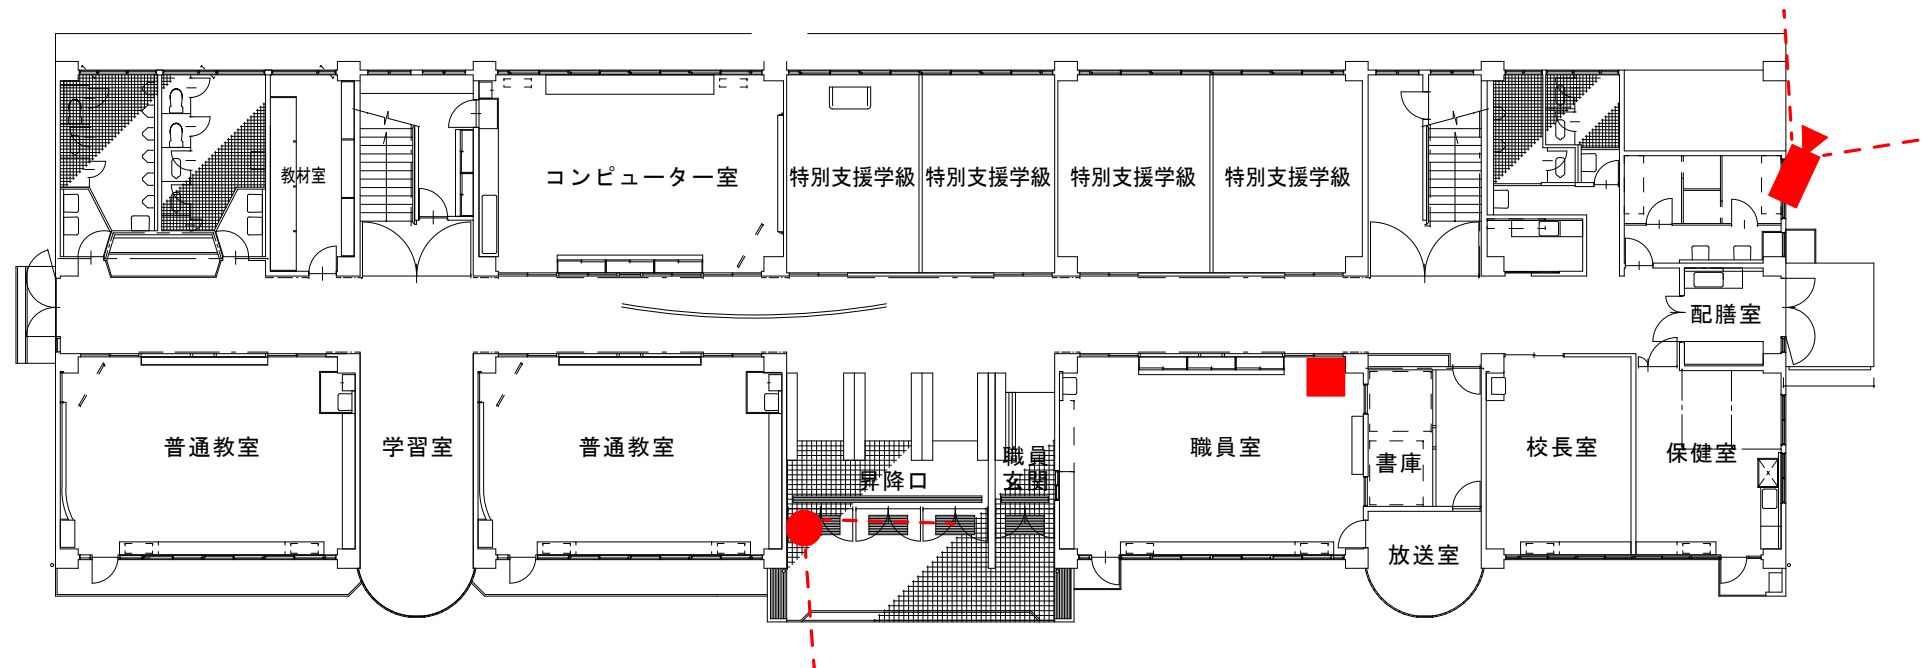

町立学校防犯カメラ設置工事（松島中学校）




●事業概要



1. 施設名称 松島中学校
2. 施工場所 松島町高城字三居山一6番地の1
3. 工事内容 防犯カメラの設置工事

松島中学校

- ・防犯カメラ 1台
- ・液晶モニター 1台
- ・デジタルビデオレコーダー 1台

凡例

-  : 防犯カメラ【屋外用壁付】
-  : 防犯カメラ【屋外用天付】
-  : 液晶モニター・デジタルビデオレコーダー

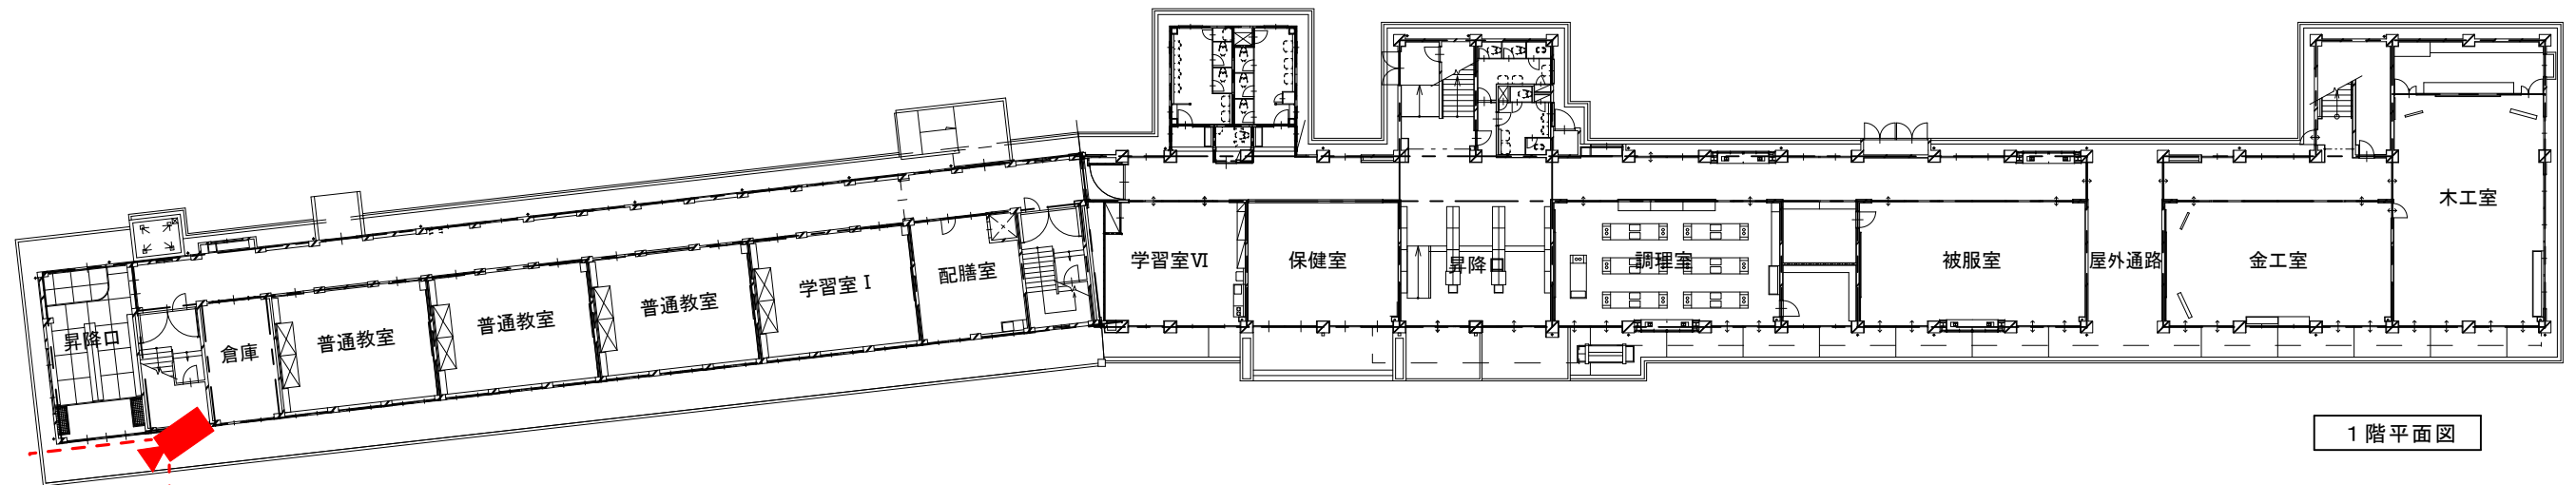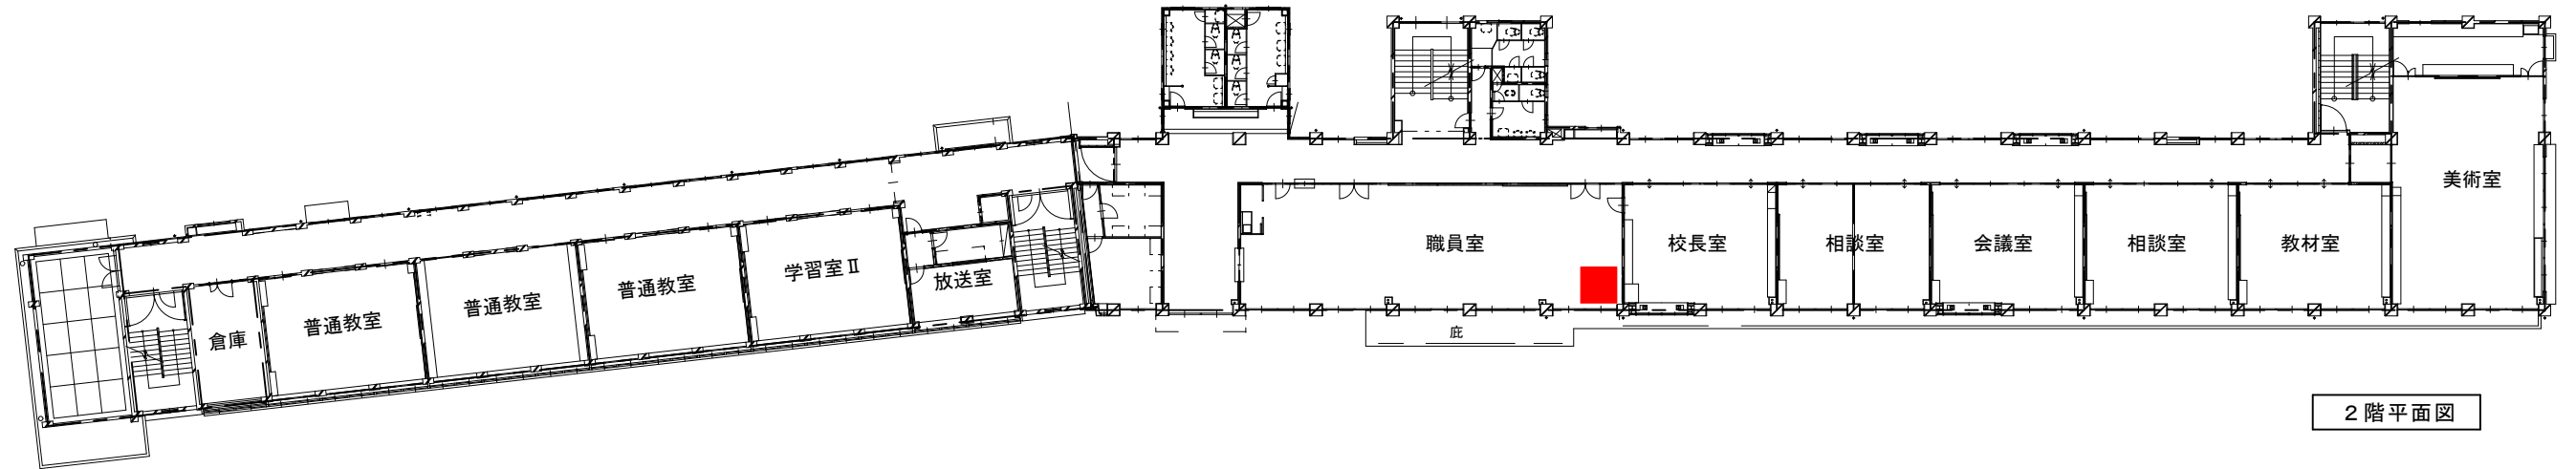

県道 仙台松島線

校門