

位置図


配水管布設替設計 L=165.0m

二伝動字

三伝動字

凡例

業務箇所

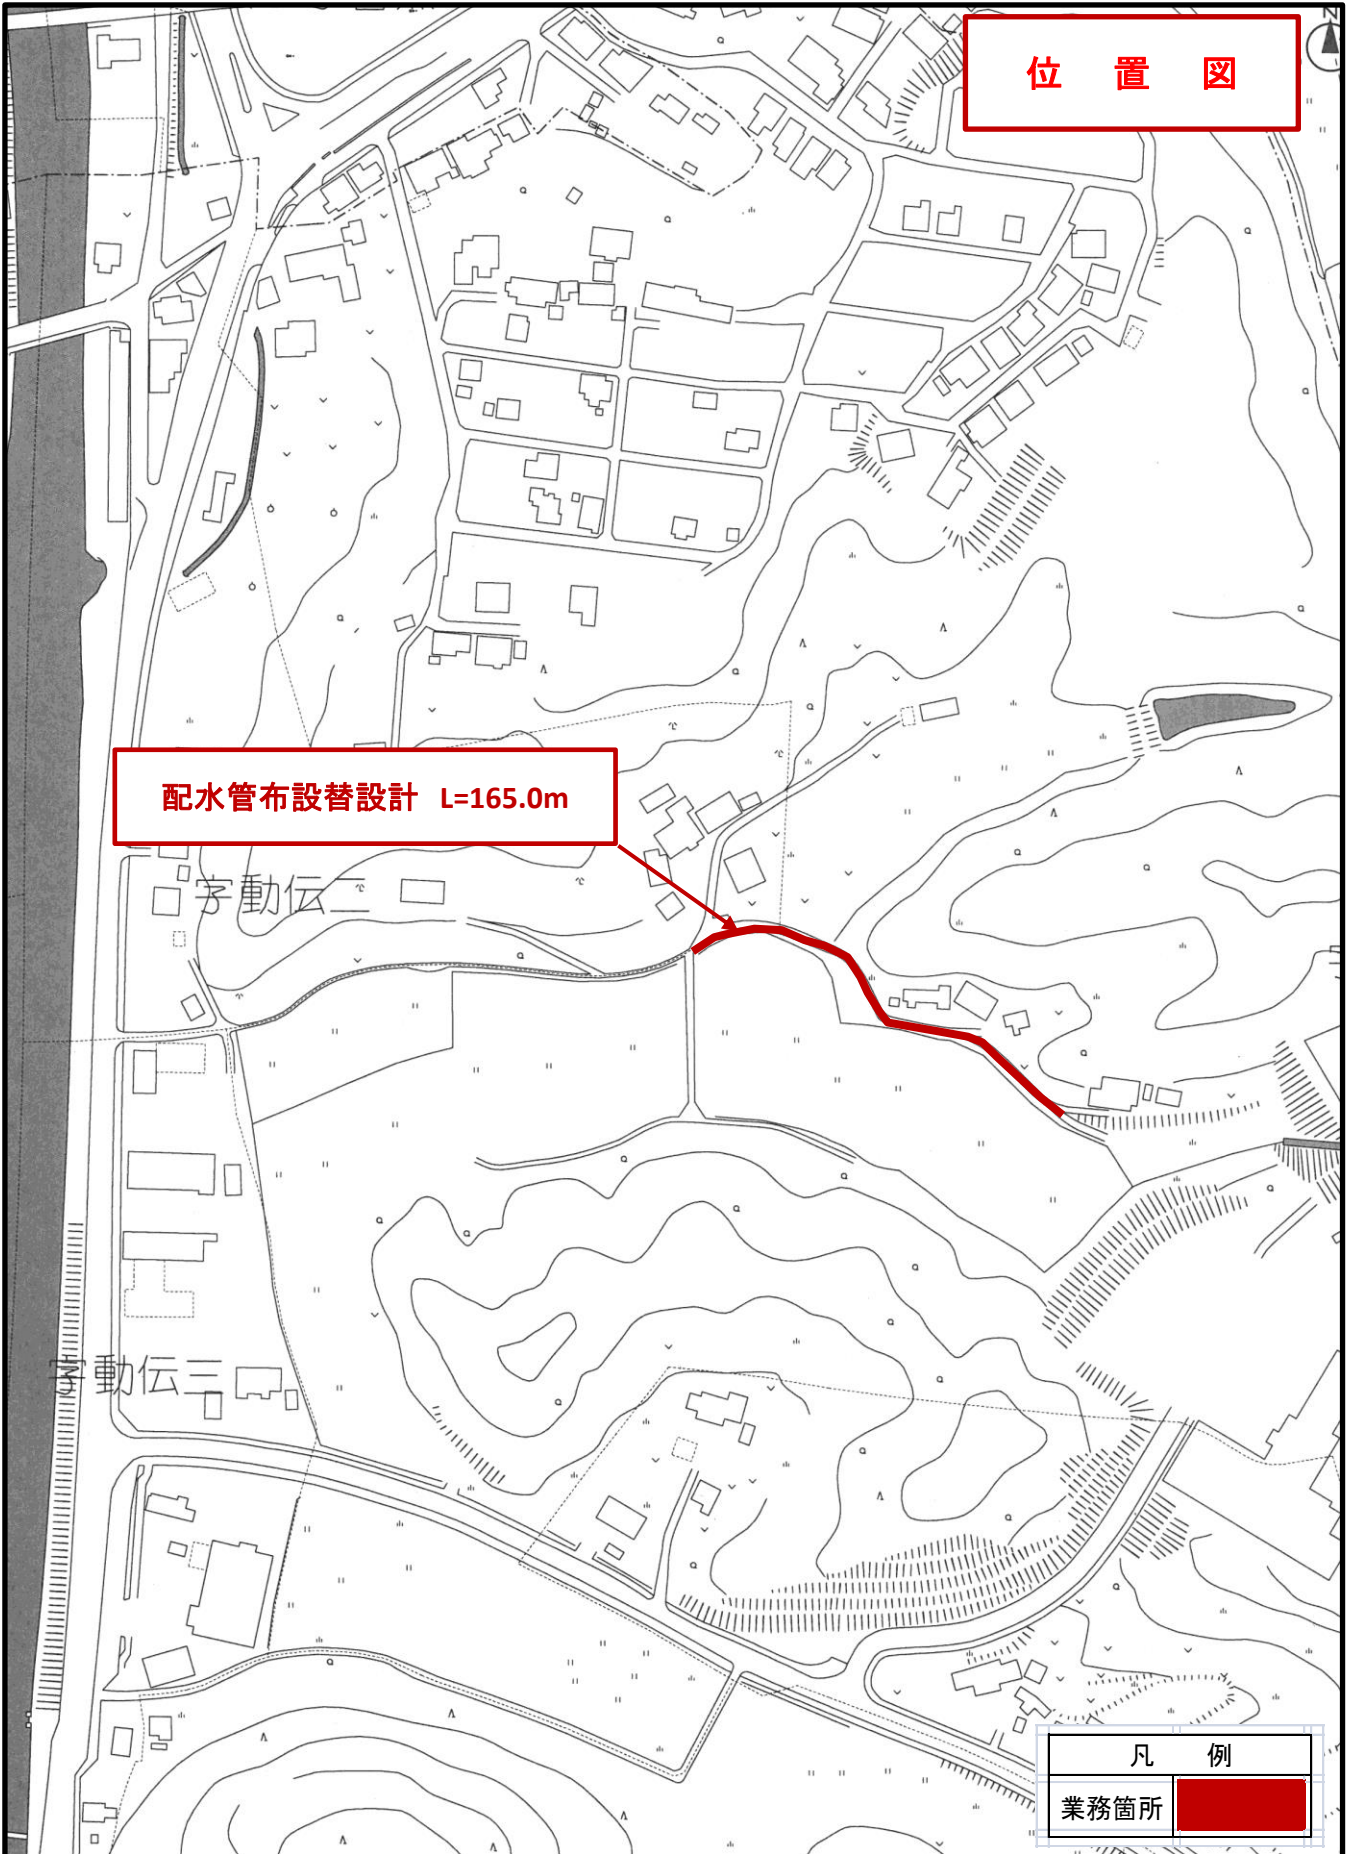

位置図

配水管布設替設計 L=705.0m

字元手樽

字弁天

凡 例

業務箇所

