


# 污水系施設位置図

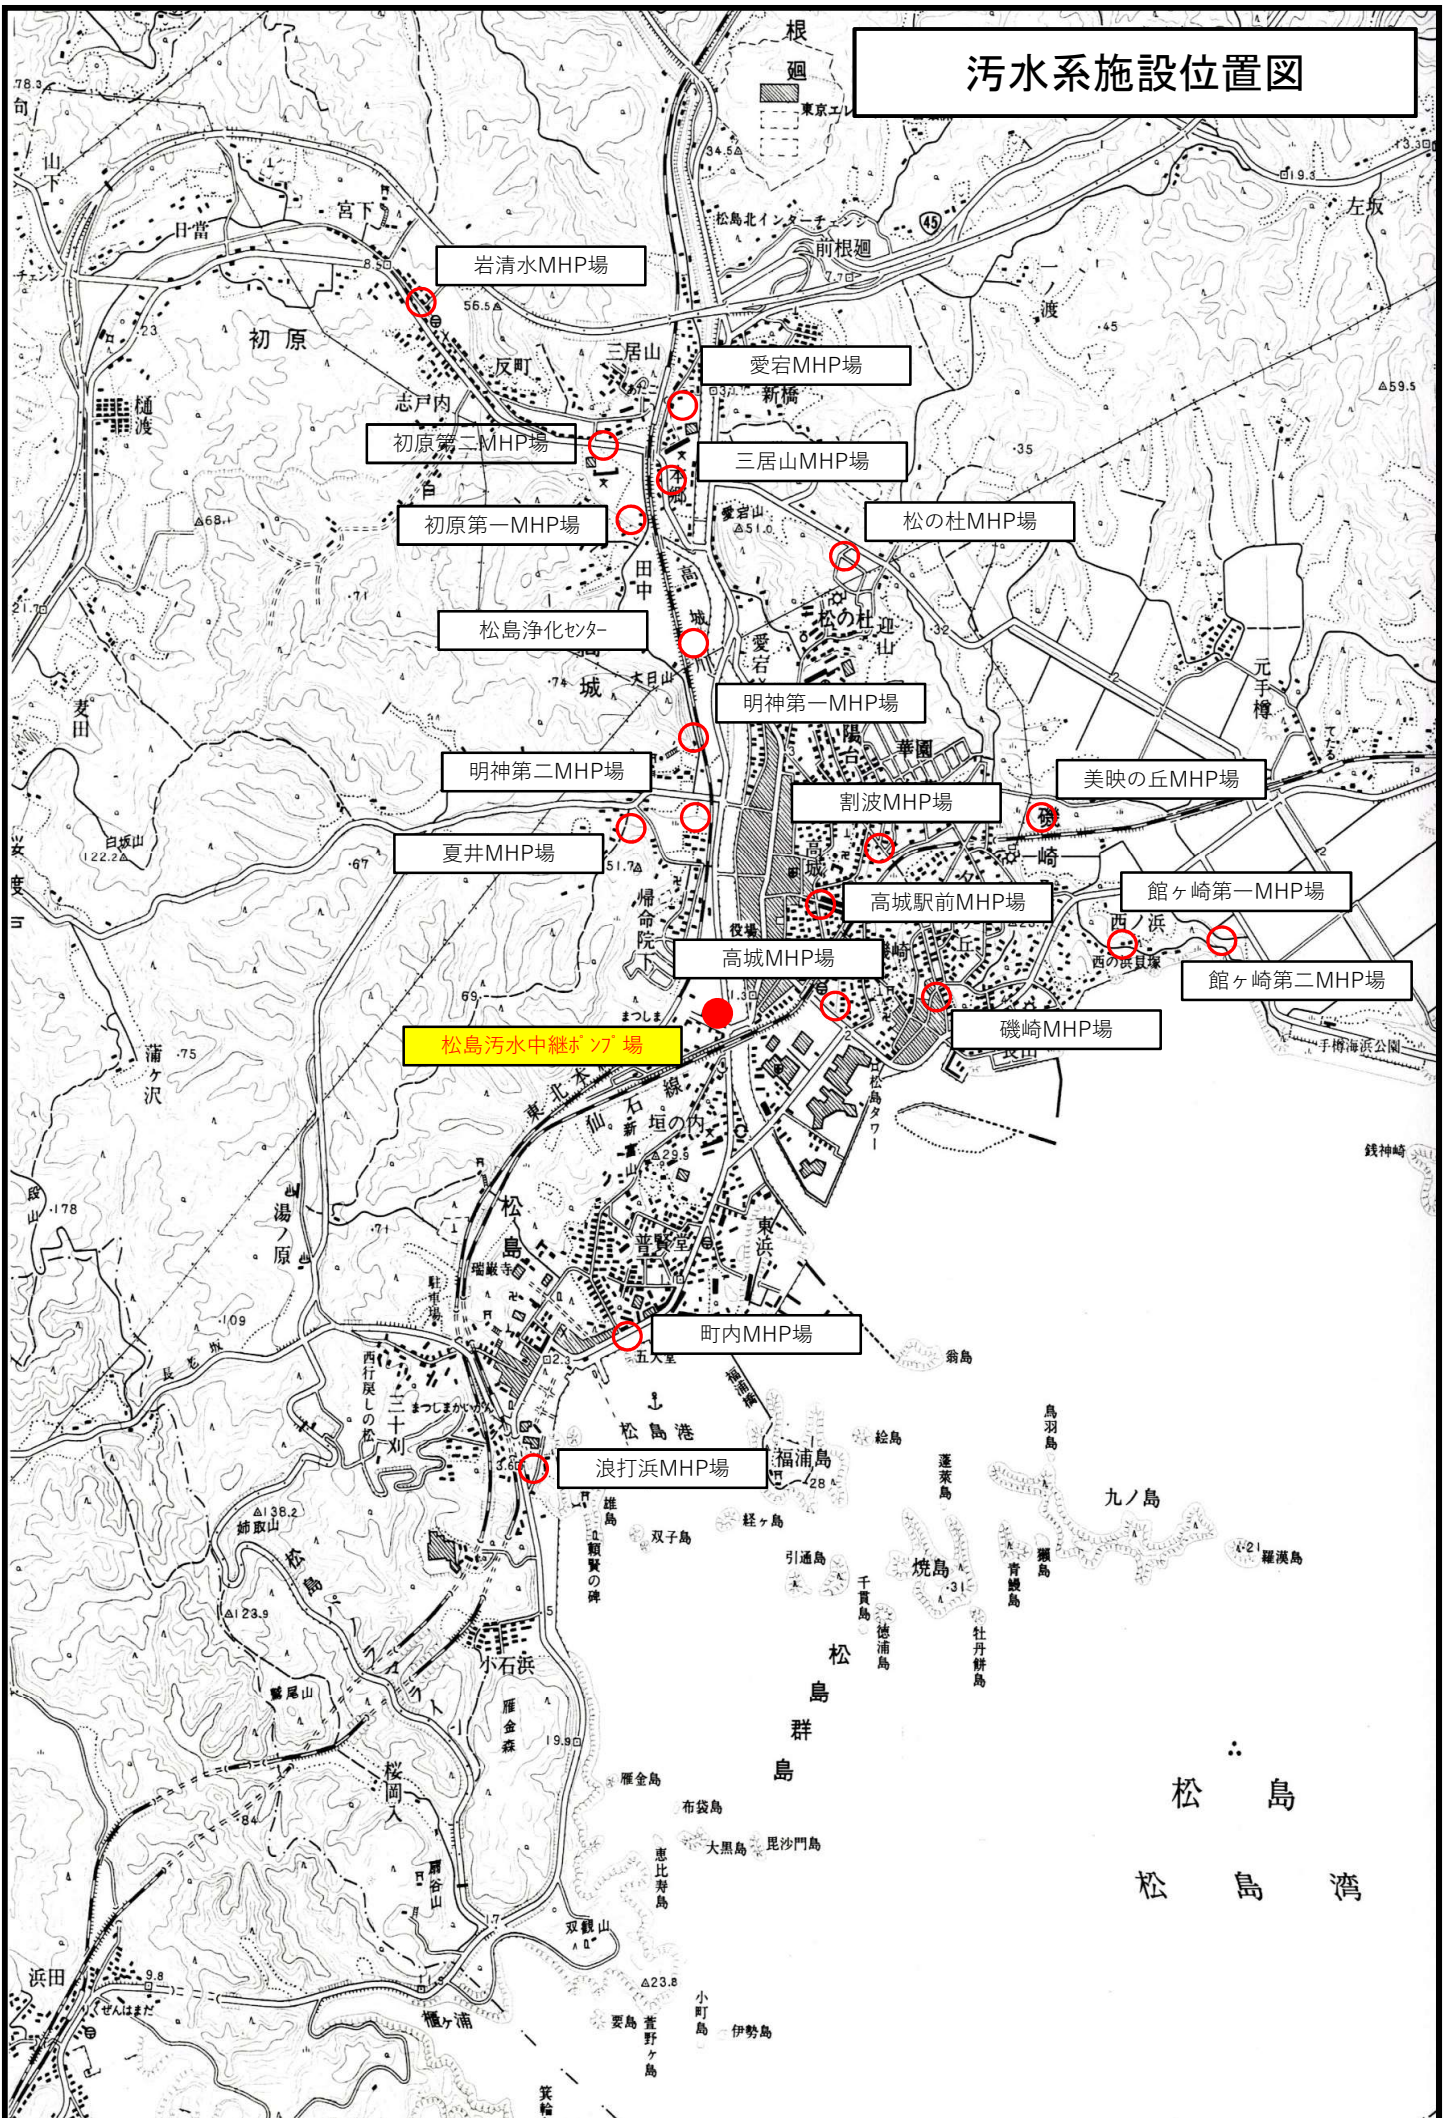



# 汚水管ストックマネジメント計画箇所図

松島町公共下水道  
全体及び事業計画区域  
全体計画 356.50ha  
338.00ha  
事業計画 396.30ha

初原・愛宕分区  
全体計画 59.90ha  
114.50ha  
事業計画 46.70ha  
101.30ha

松島第三分区  
全体計画 3.70ha  
事業計画 3.70ha


松島第二分区  
全体計画 16.25ha  
事業計画 15.95ha

高城・磯崎分区  
全体計画 164.90ha  
事業計画 159.70ha

松島第一分区  
全体計画 115.45ha  
事業計画 115.45ha

修繕改築計画 L = 0.5 km

凡 例	
記号	名称
---	行政区境界
---	都市計画区域境界
---	全体計画区域境界
---	全体計画拡大区域境界
---	事業計画区域境界
---	処理分区界
---	幹線管路
---	追加する幹線管路
---	圧送管
⊙	污水中継ポンプ
⊠	終末処理場
→	放流渠
---	既事業計画区域
---	事業計画拡大区域

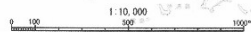

事業名	松島町公共下水道事業計画		
図面名称	下水道計画一般図(汚水)		
縮尺	S=1:10,000	図面番号	1/1
作成年月	令和 年 月	第 第 号	第 第 区
事業主体	宮城県松島町		
設計者	(株)三水コンサルタント		
	代表取締役	専任技師	担当