




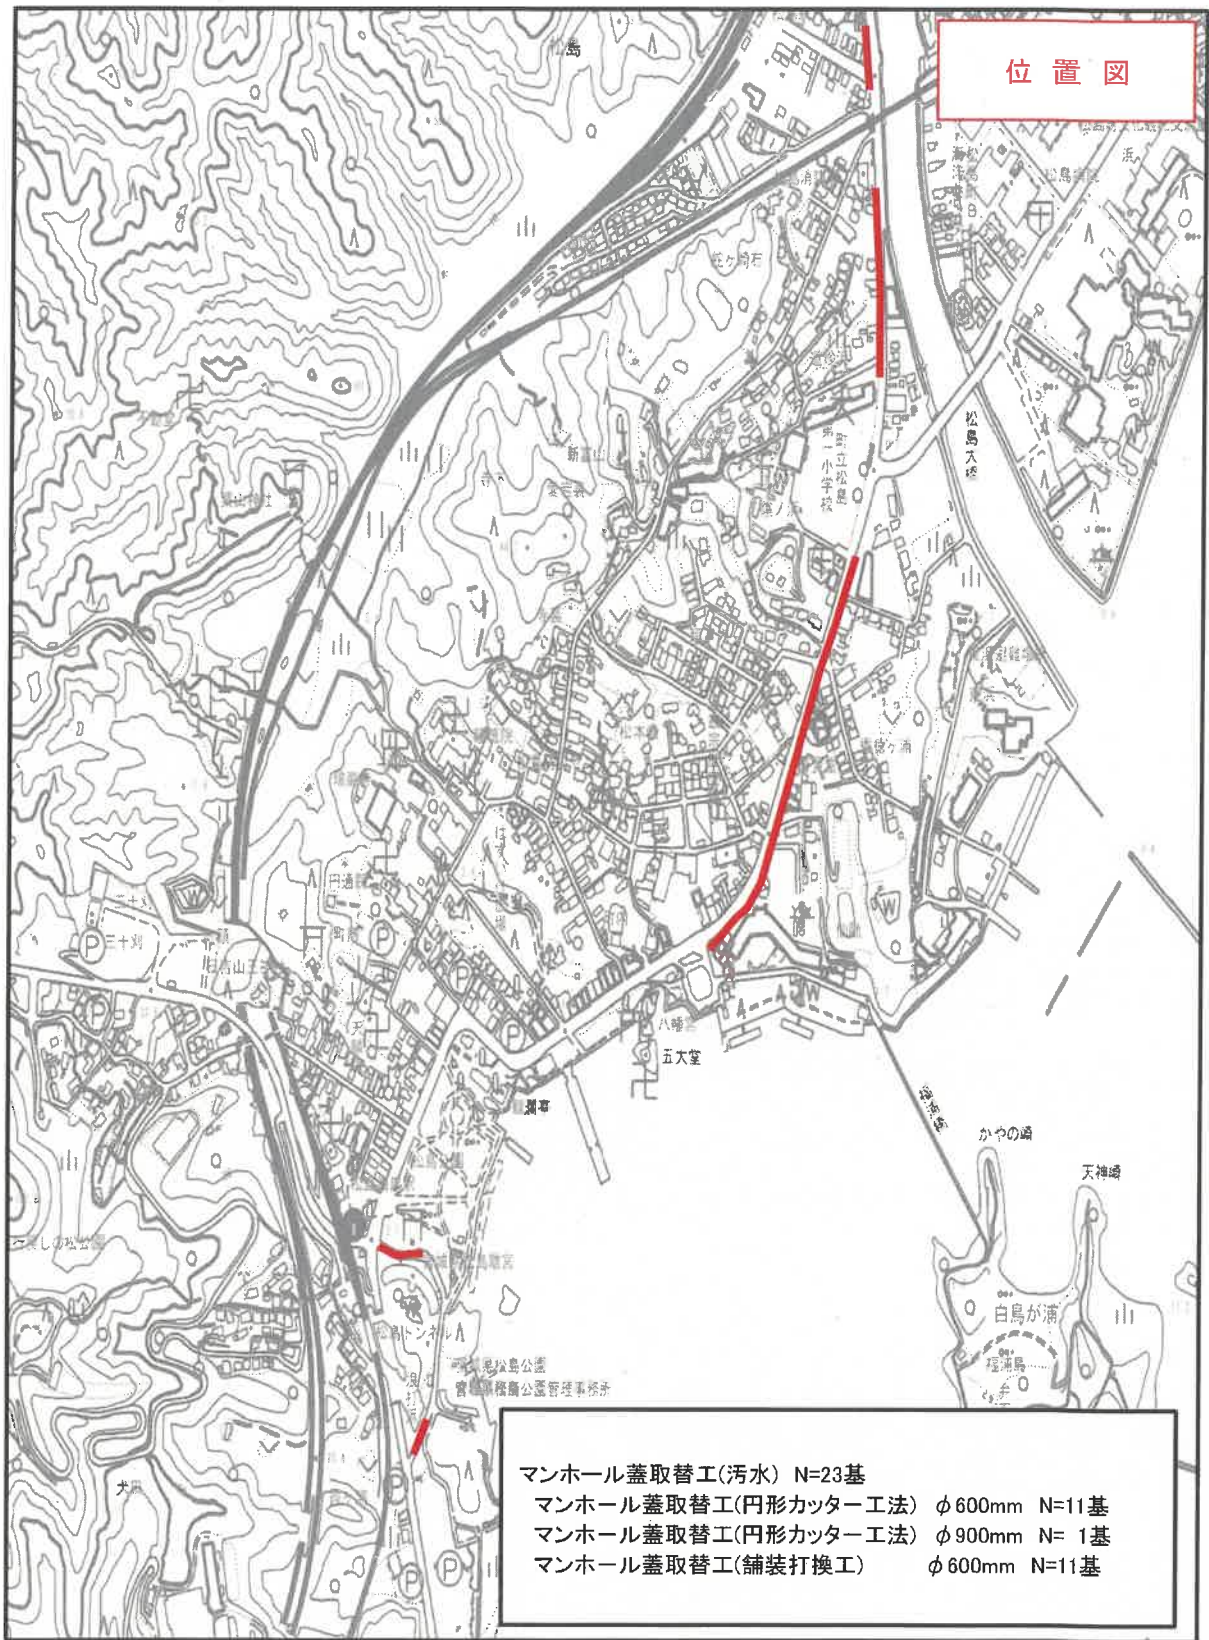

平面図 (2) S = 1 : 1 0 0 0

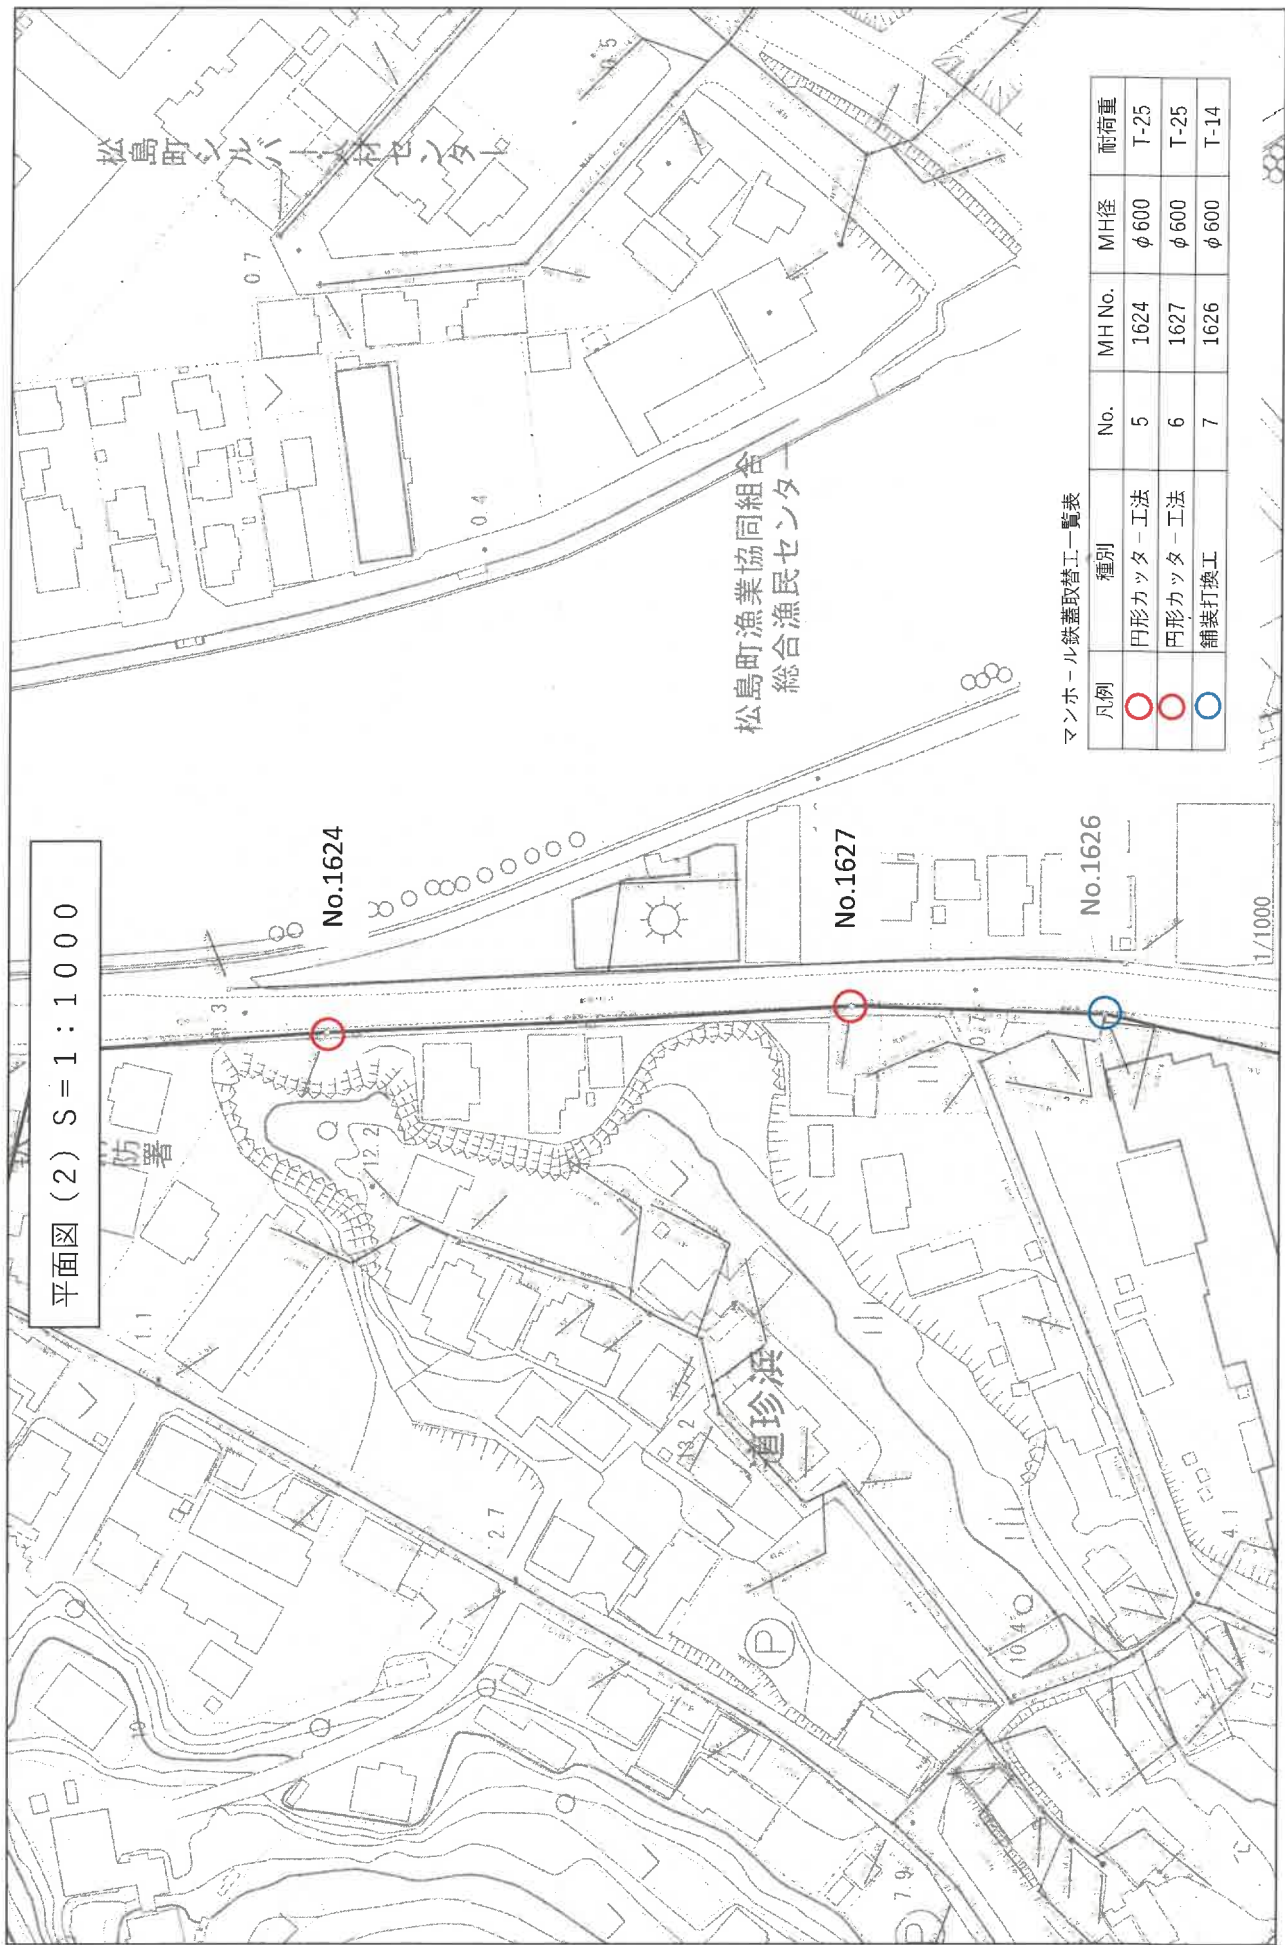


平面図 (3) S = 1 : 1000

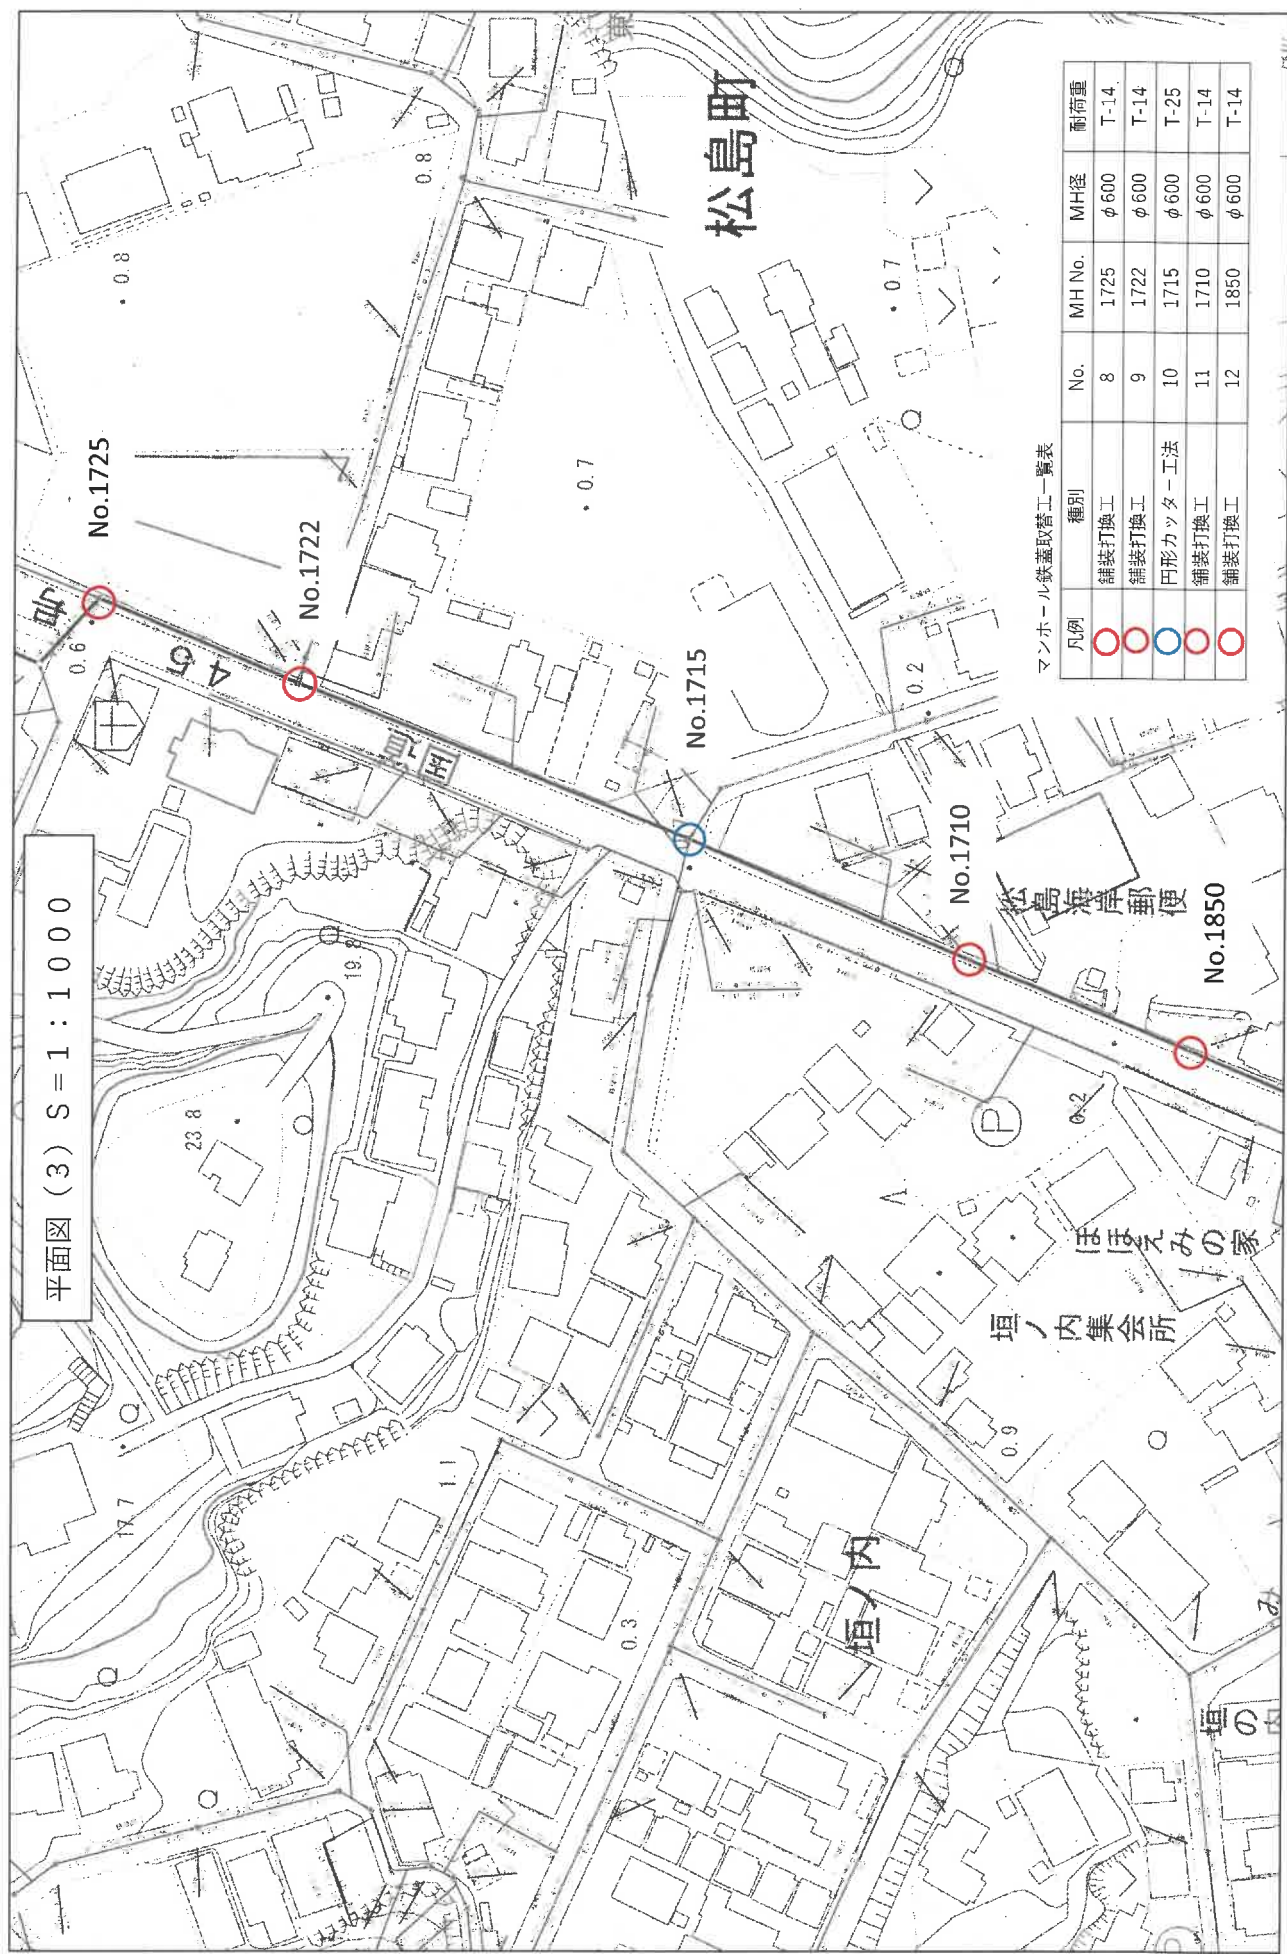


マンホール鉄蓋取替工一覧表

凡例	種別	No.	MH No.	MH径	耐荷重
○	舗装打換工	8	1725	φ 600	T-14
○	舗装打換工	9	1722	φ 600	T-14
○	円形カッター工法	10	1715	φ 600	T-25
○	舗装打換工	11	1710	φ 600	T-14
○	舗装打換工	12	1850	φ 600	T-14

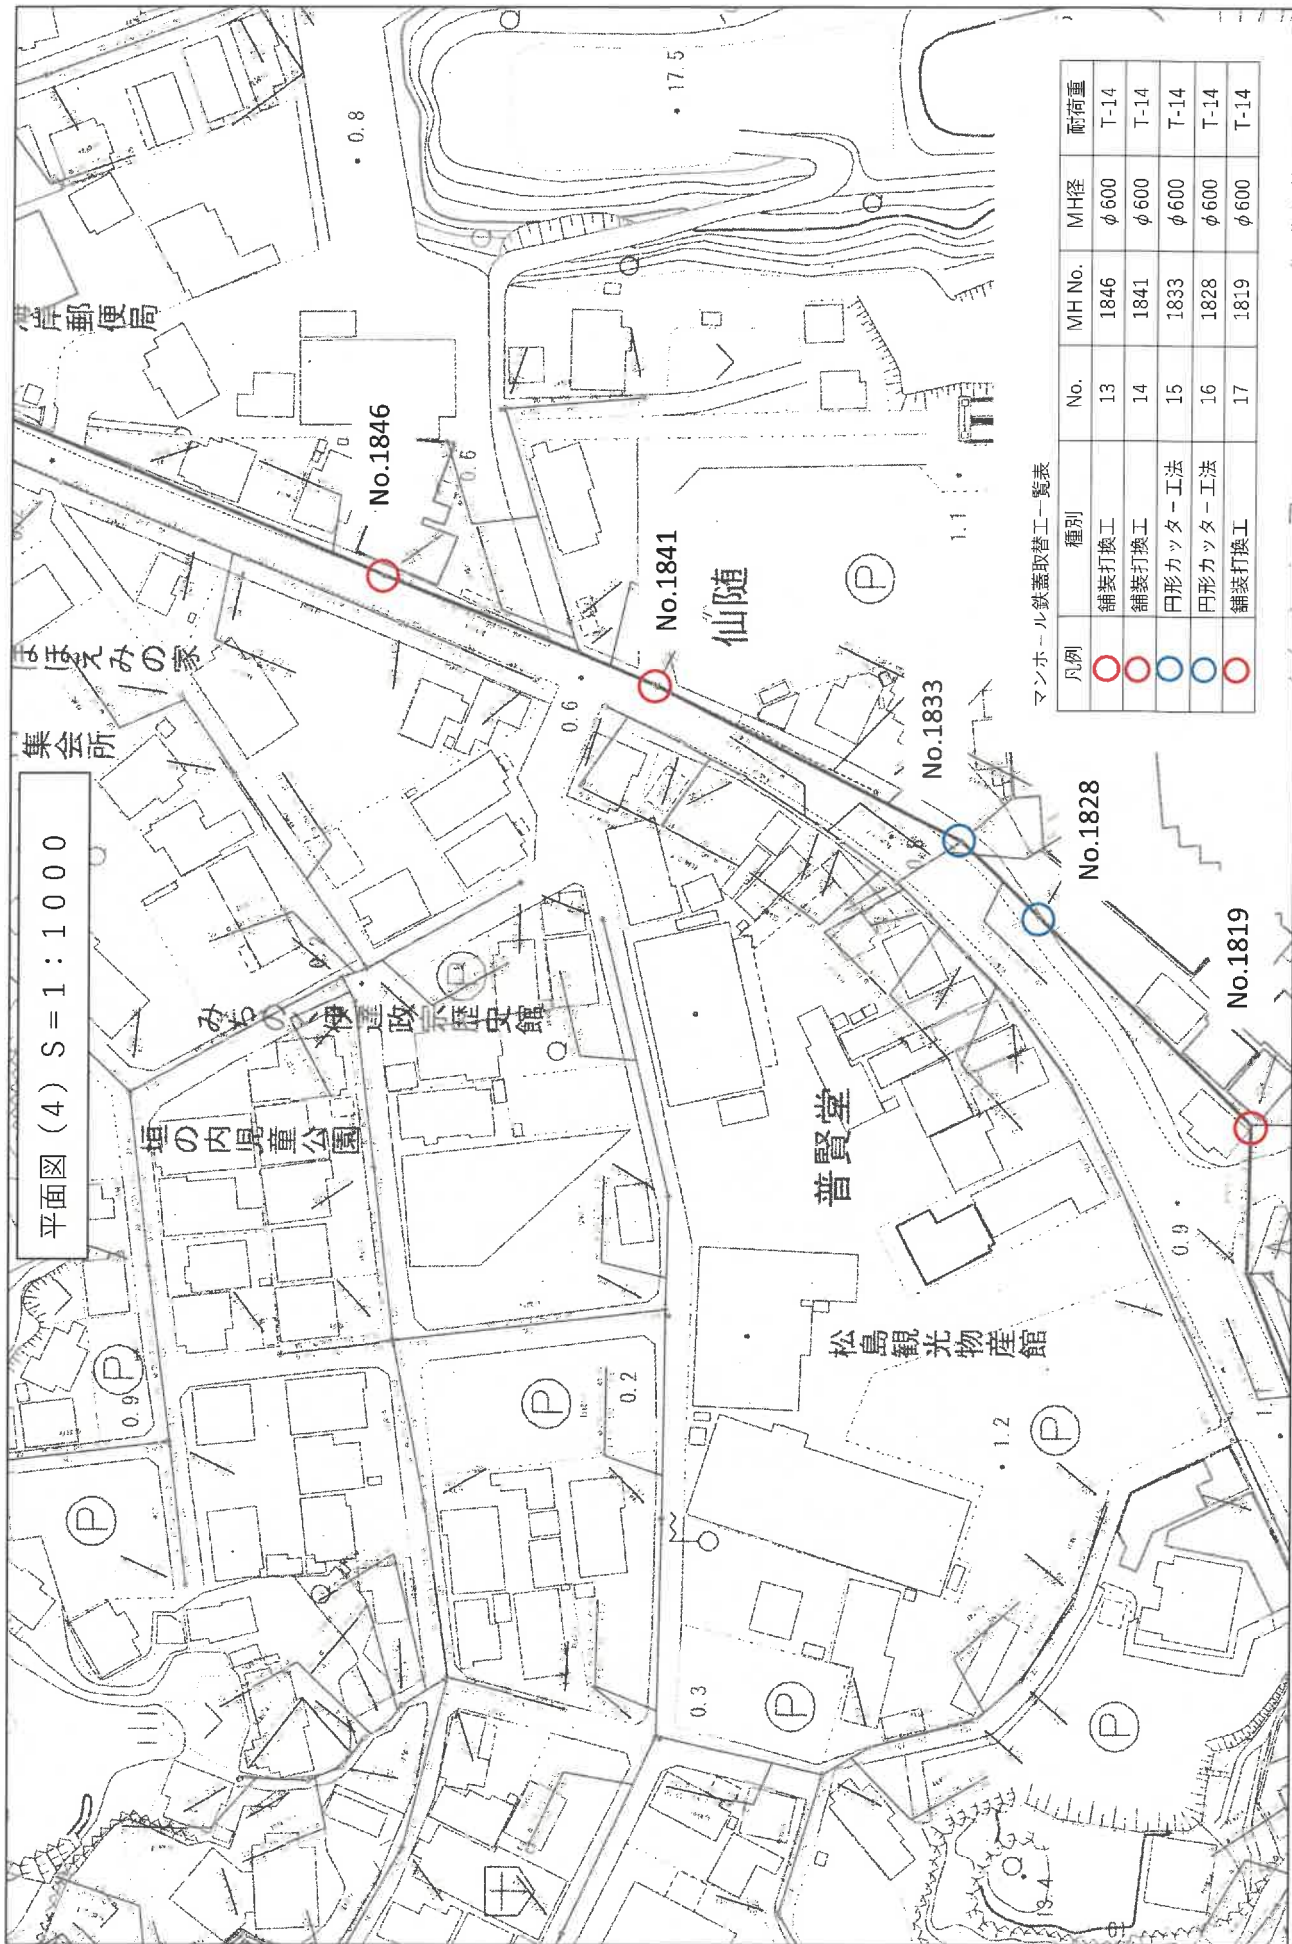

マンホール鉄蓋取替工一覧表


凡例	種別	No.	MH No.	MH径	耐荷重
○	舗装打換工	13	1846	φ600	T-14
○	舗装打換工	14	1841	φ600	T-14
○	円形カッター工法	15	1833	φ600	T-14
○	円形カッター工法	16	1828	φ600	T-14
○	舗装打換工	17	1819	φ600	T-14

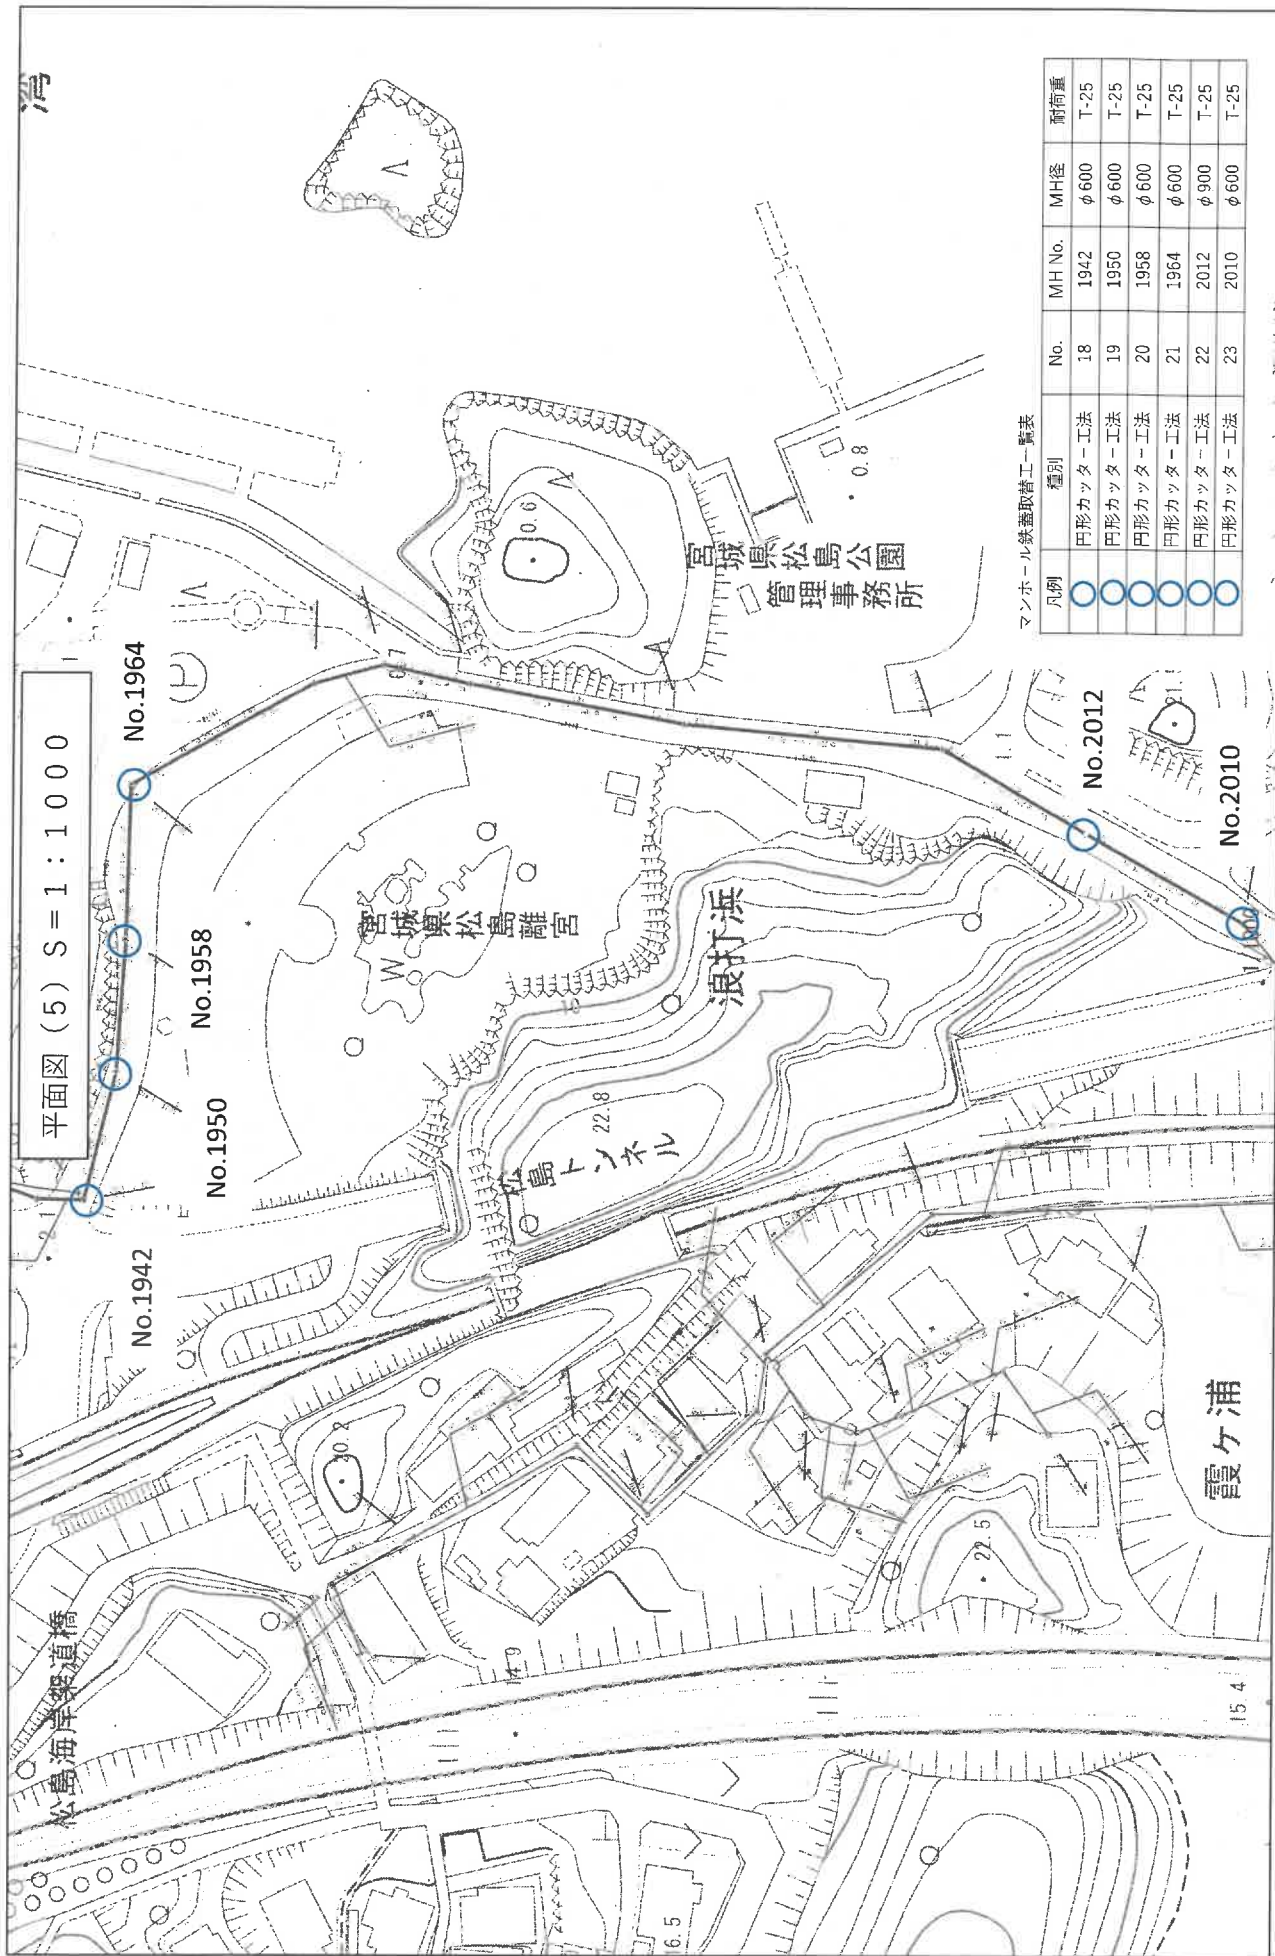


マンホール鉄蓋取替工一覧表

凡例	種別	No.	MH No.	MH径	耐荷重
○	円形カッター工法	18	1942	φ600	T-25
○	円形カッター工法	19	1950	φ600	T-25
○	円形カッター工法	20	1958	φ600	T-25
○	円形カッター工法	21	1964	φ600	T-25
○	円形カッター工法	22	2012	φ900	T-25
○	円形カッター工法	23	2010	φ600	T-25

φ600マンホール蓋取替工
(円形カッター工法) 標準図

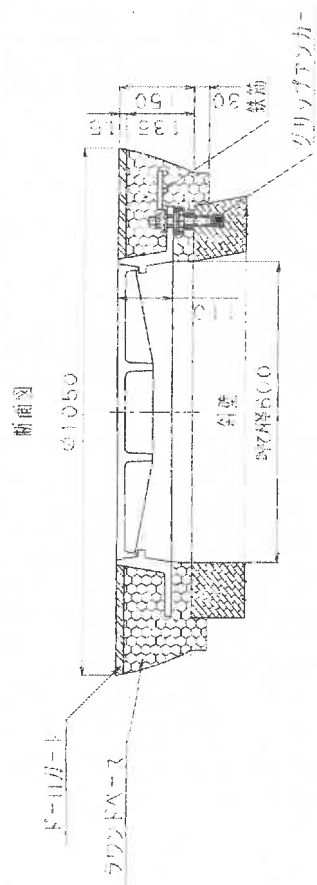

平面図

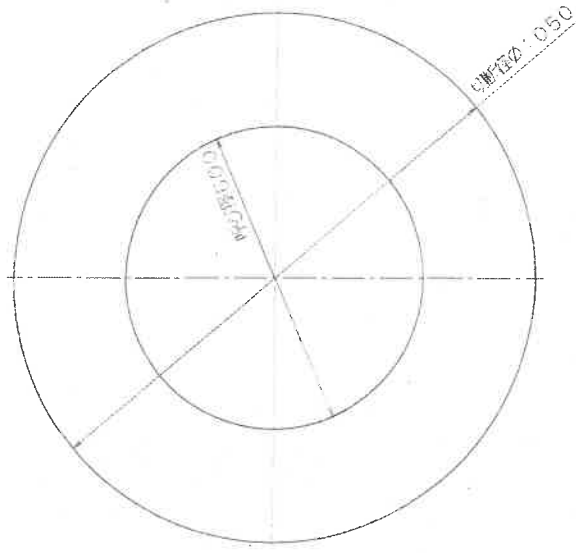

φ900マンホール蓋取替工
(円形カッター工法) 標準図

十面図

