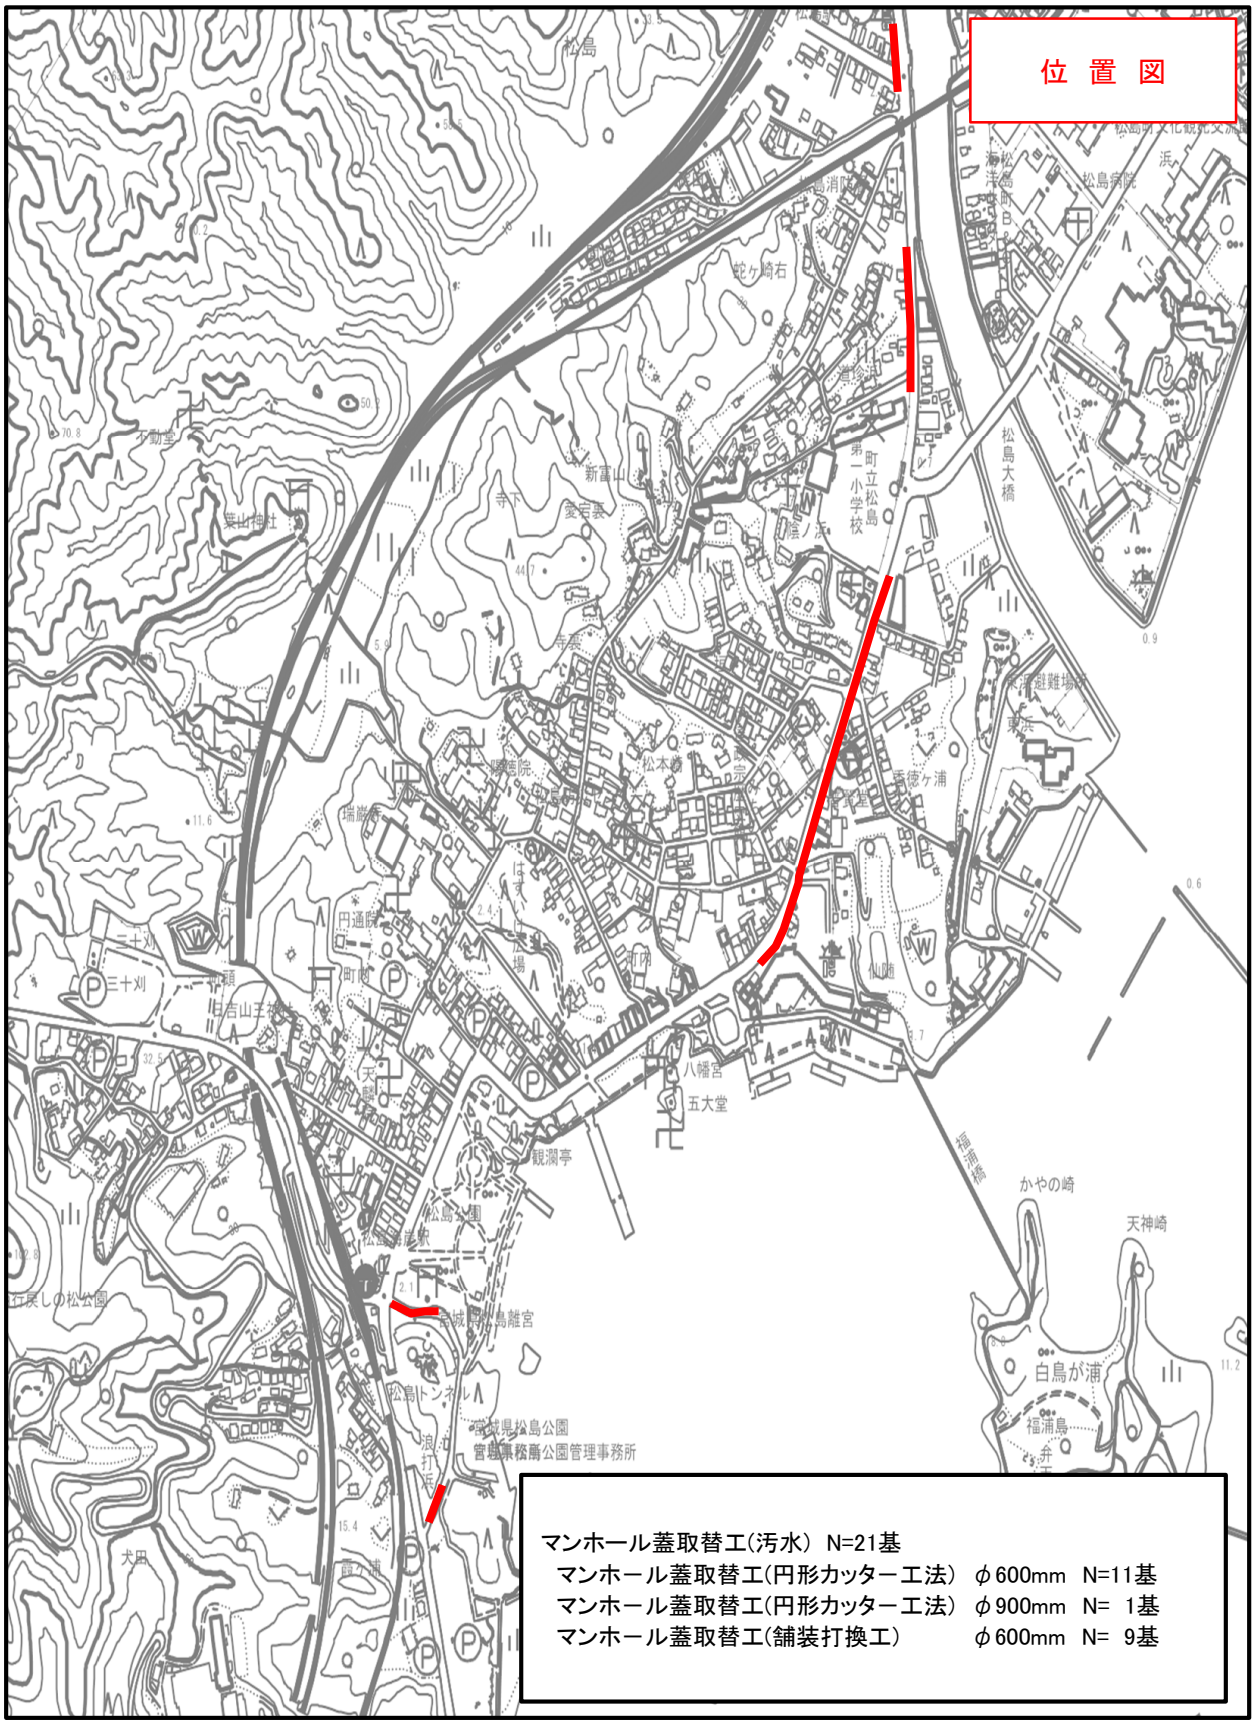


マンホール蓋取替工(汚水)　N=21基

マンホール蓋取替工(円形カッター工法)	φ600mm	N=11基
マンホール蓋取替工(円形カッター工法)	φ900mm	N= 1基
マンホール蓋取替工(舗装打換工)	φ600mm	N= 9基