
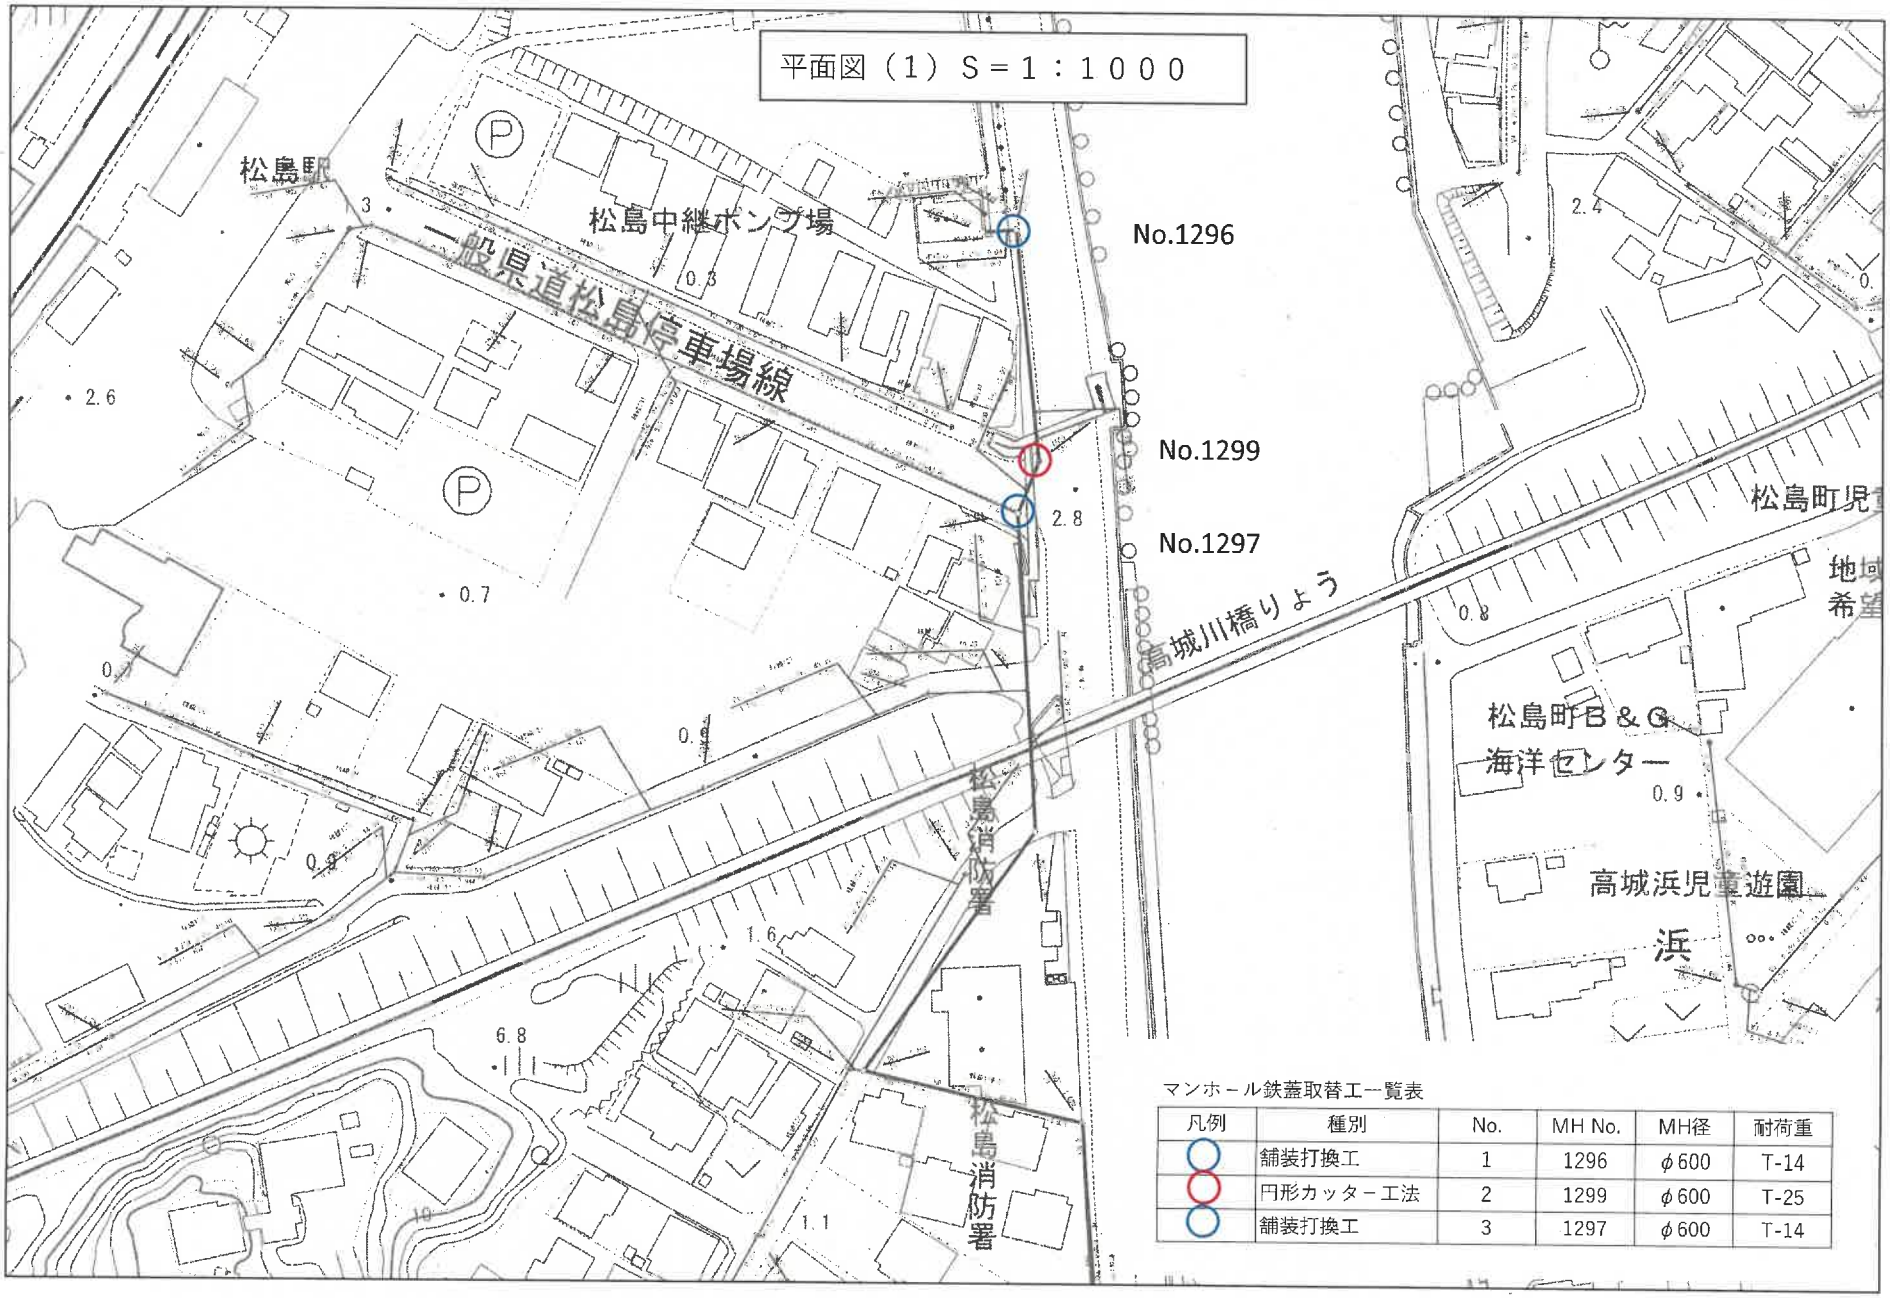



マンホール鉄蓋取替工一覧表


凡例	種別	No.	MH No.	MH径	耐荷重
○	舗装打換工	1	1296	φ600	T-14
○	円形カッター工法	2	1299	φ600	T-25
○	舗装打換工	3	1297	φ600	T-14

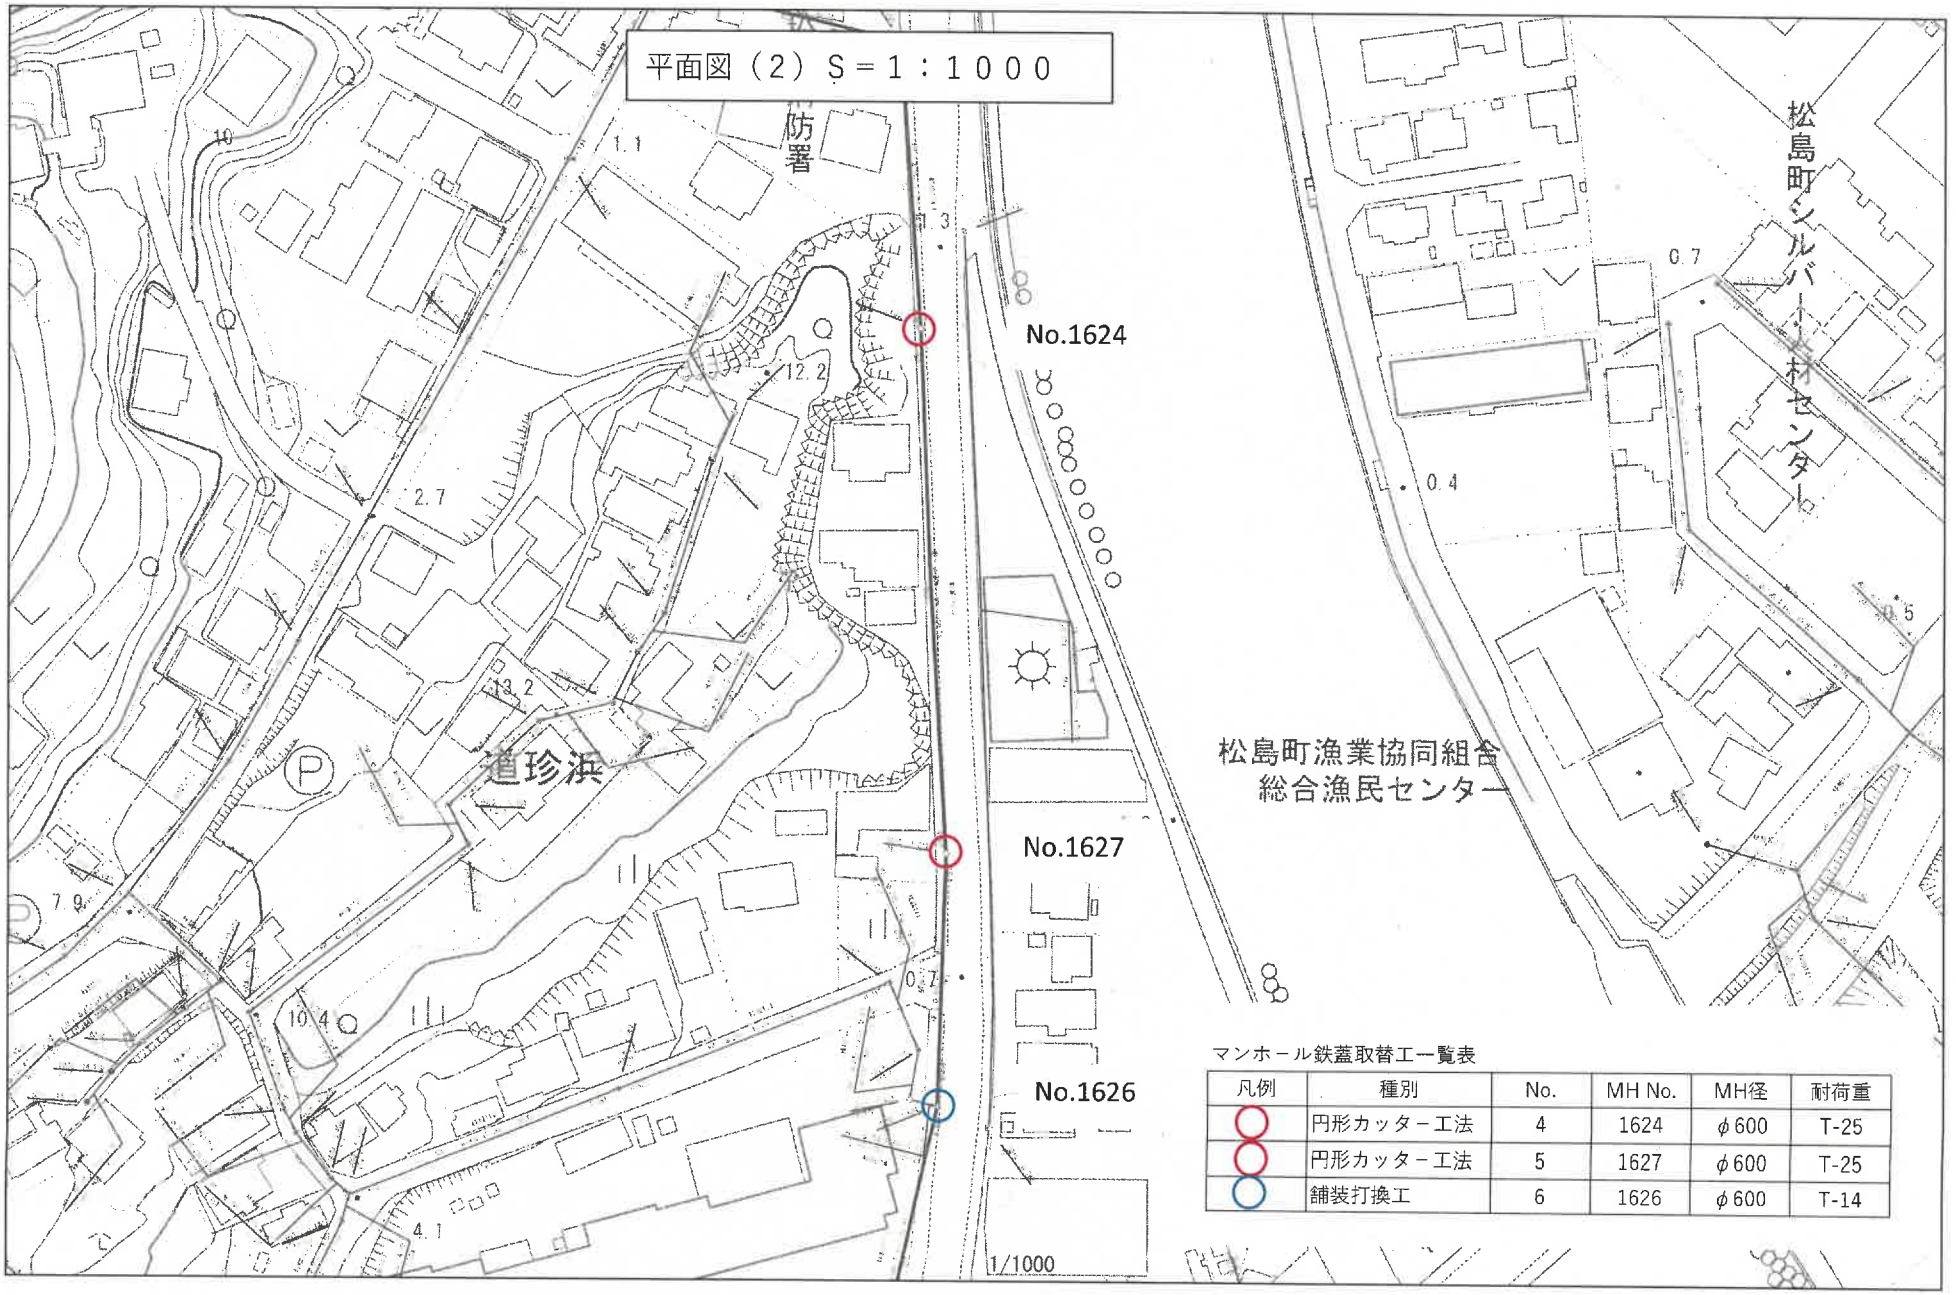

マンホール鉄蓋取替工一覧表


凡例	種別	No.	MH No.	MH径	耐荷重
○	円形カッター工法	4	1624	φ600	T-25
○	円形カッター工法	5	1627	φ600	T-25
○	舗装打換工	6	1626	φ600	T-14

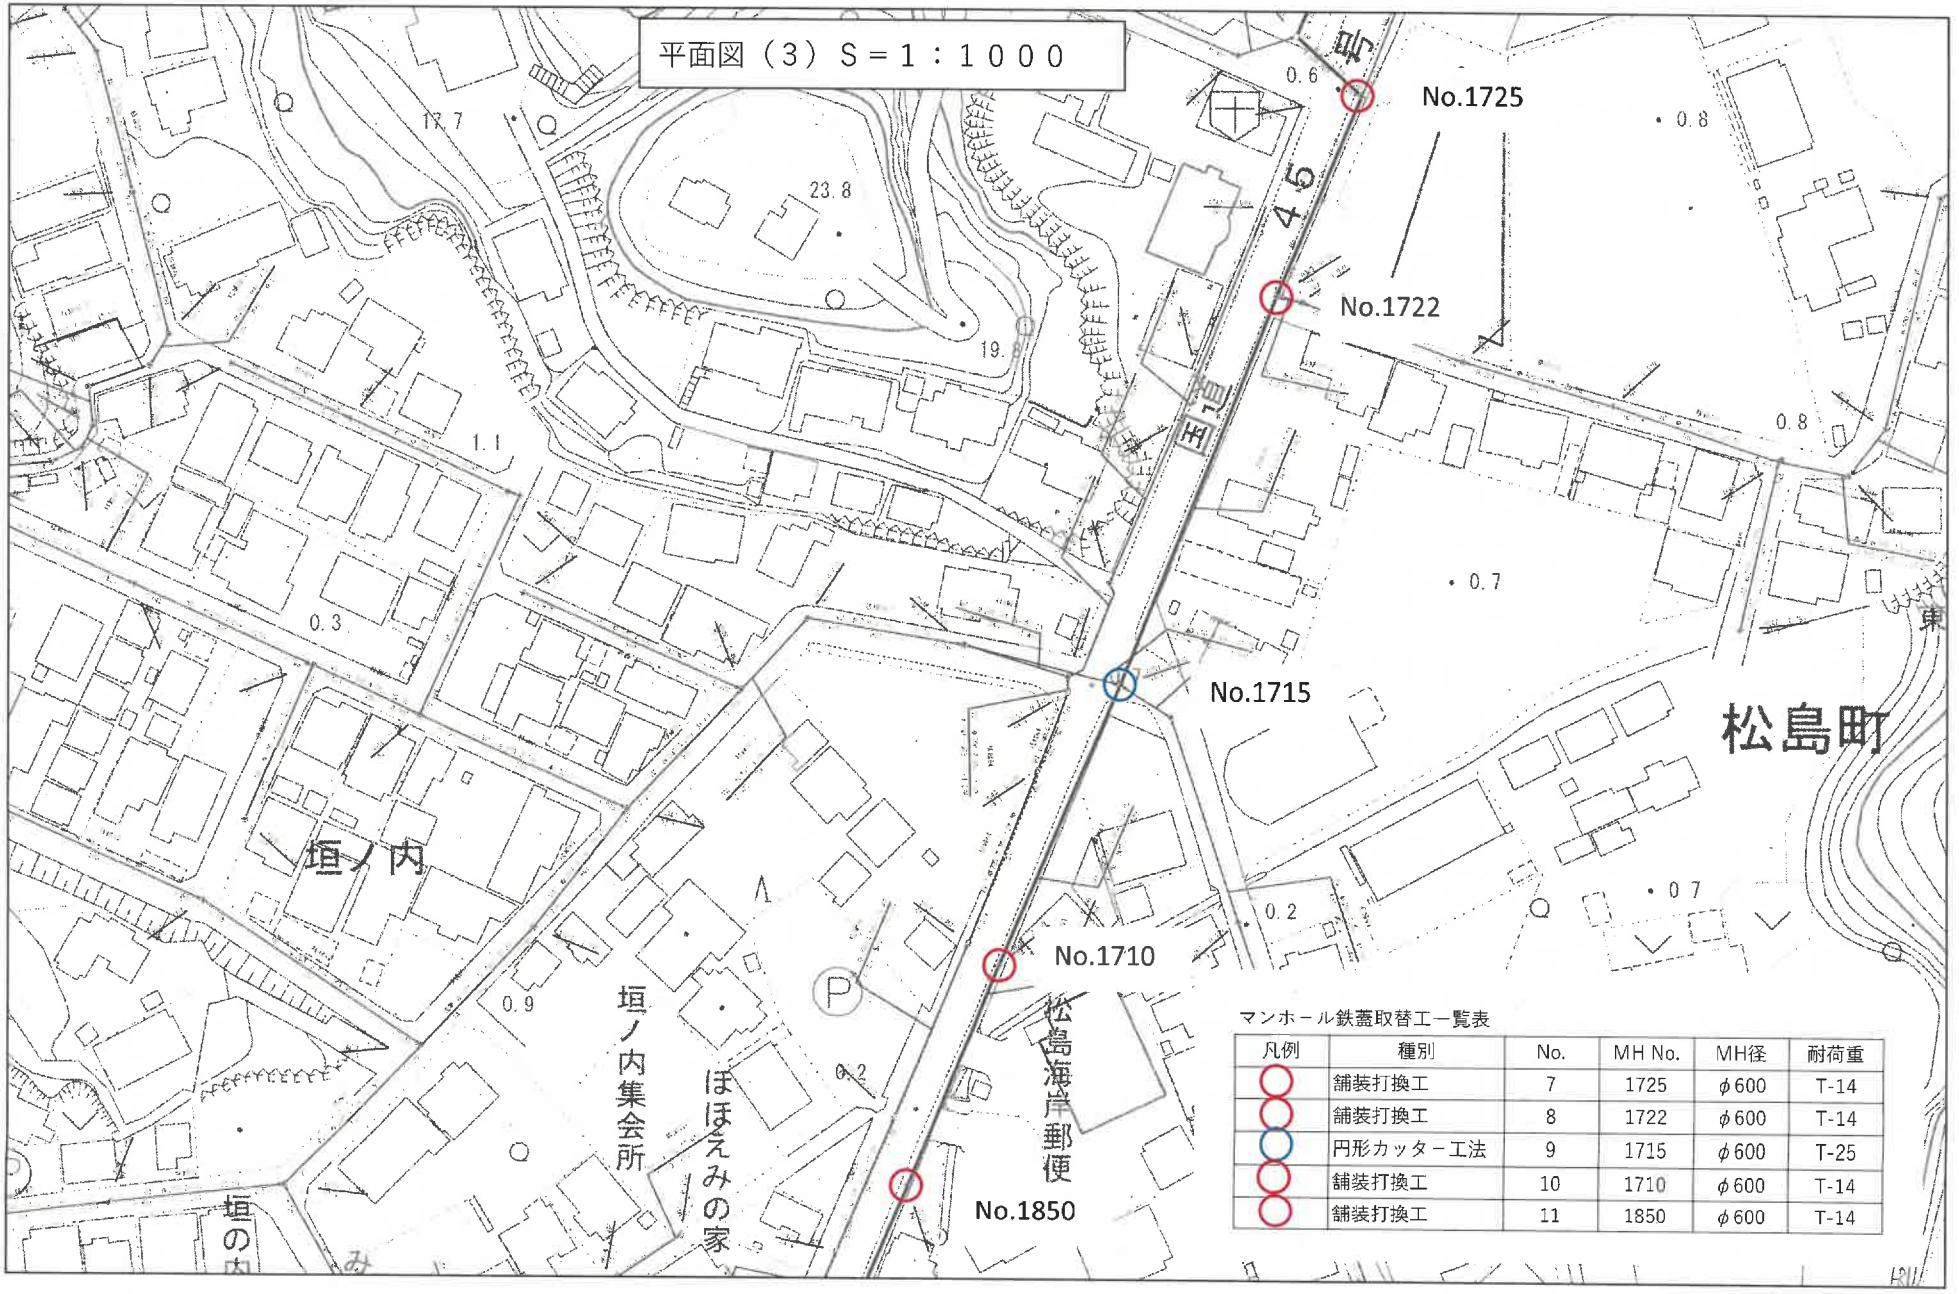
平面図（3）S＝1：1000
No.1725
No.1722
No.1715
No.1710
No.1850
松島町
垣ノ内
垣ノ内集会所
ほほえみの家
松島海岸郵便
45号
マンホール鉄蓋取替工一覧表
凡例 種別 No. MH No. MH径 耐荷重
舗装打換工 7 1725 φ600 T-14
舗装打換工 8 1722 φ600 T-14
円形カッター工法 9 1715 φ600 T-25
舗装打換工 10 1710 φ600 T-14
舗装打換工 11 1850 φ600 T-14

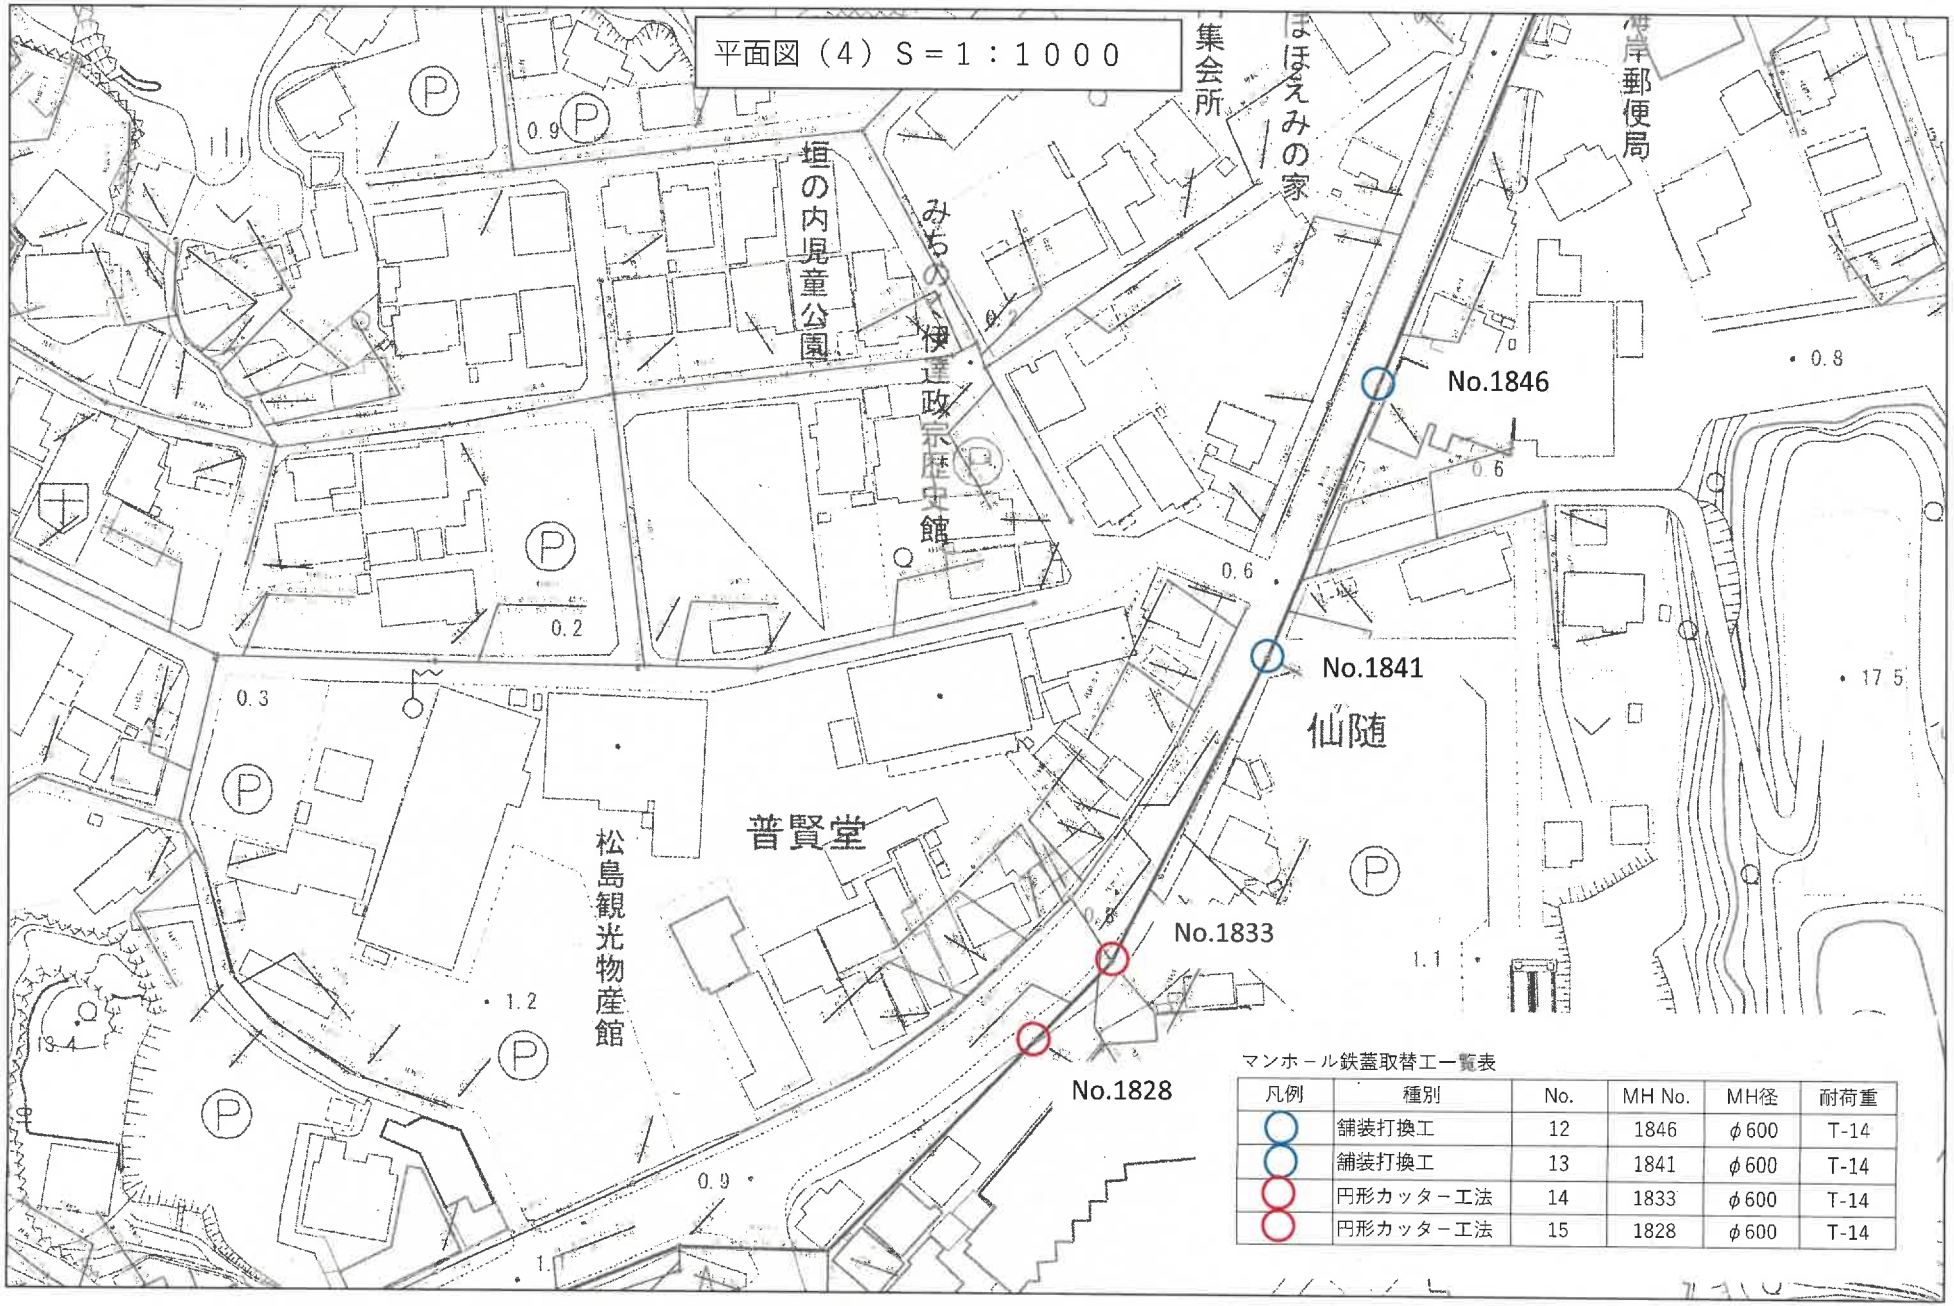

マンホール鉄蓋取替工一覧表


凡例	種別	No.	MH No.	MH径	耐荷重
○	舗装打換工	12	1846	φ600	T-14
○	舗装打換工	13	1841	φ600	T-14
○	円形カッター工法	14	1833	φ600	T-14
○	円形カッター工法	15	1828	φ600	T-14

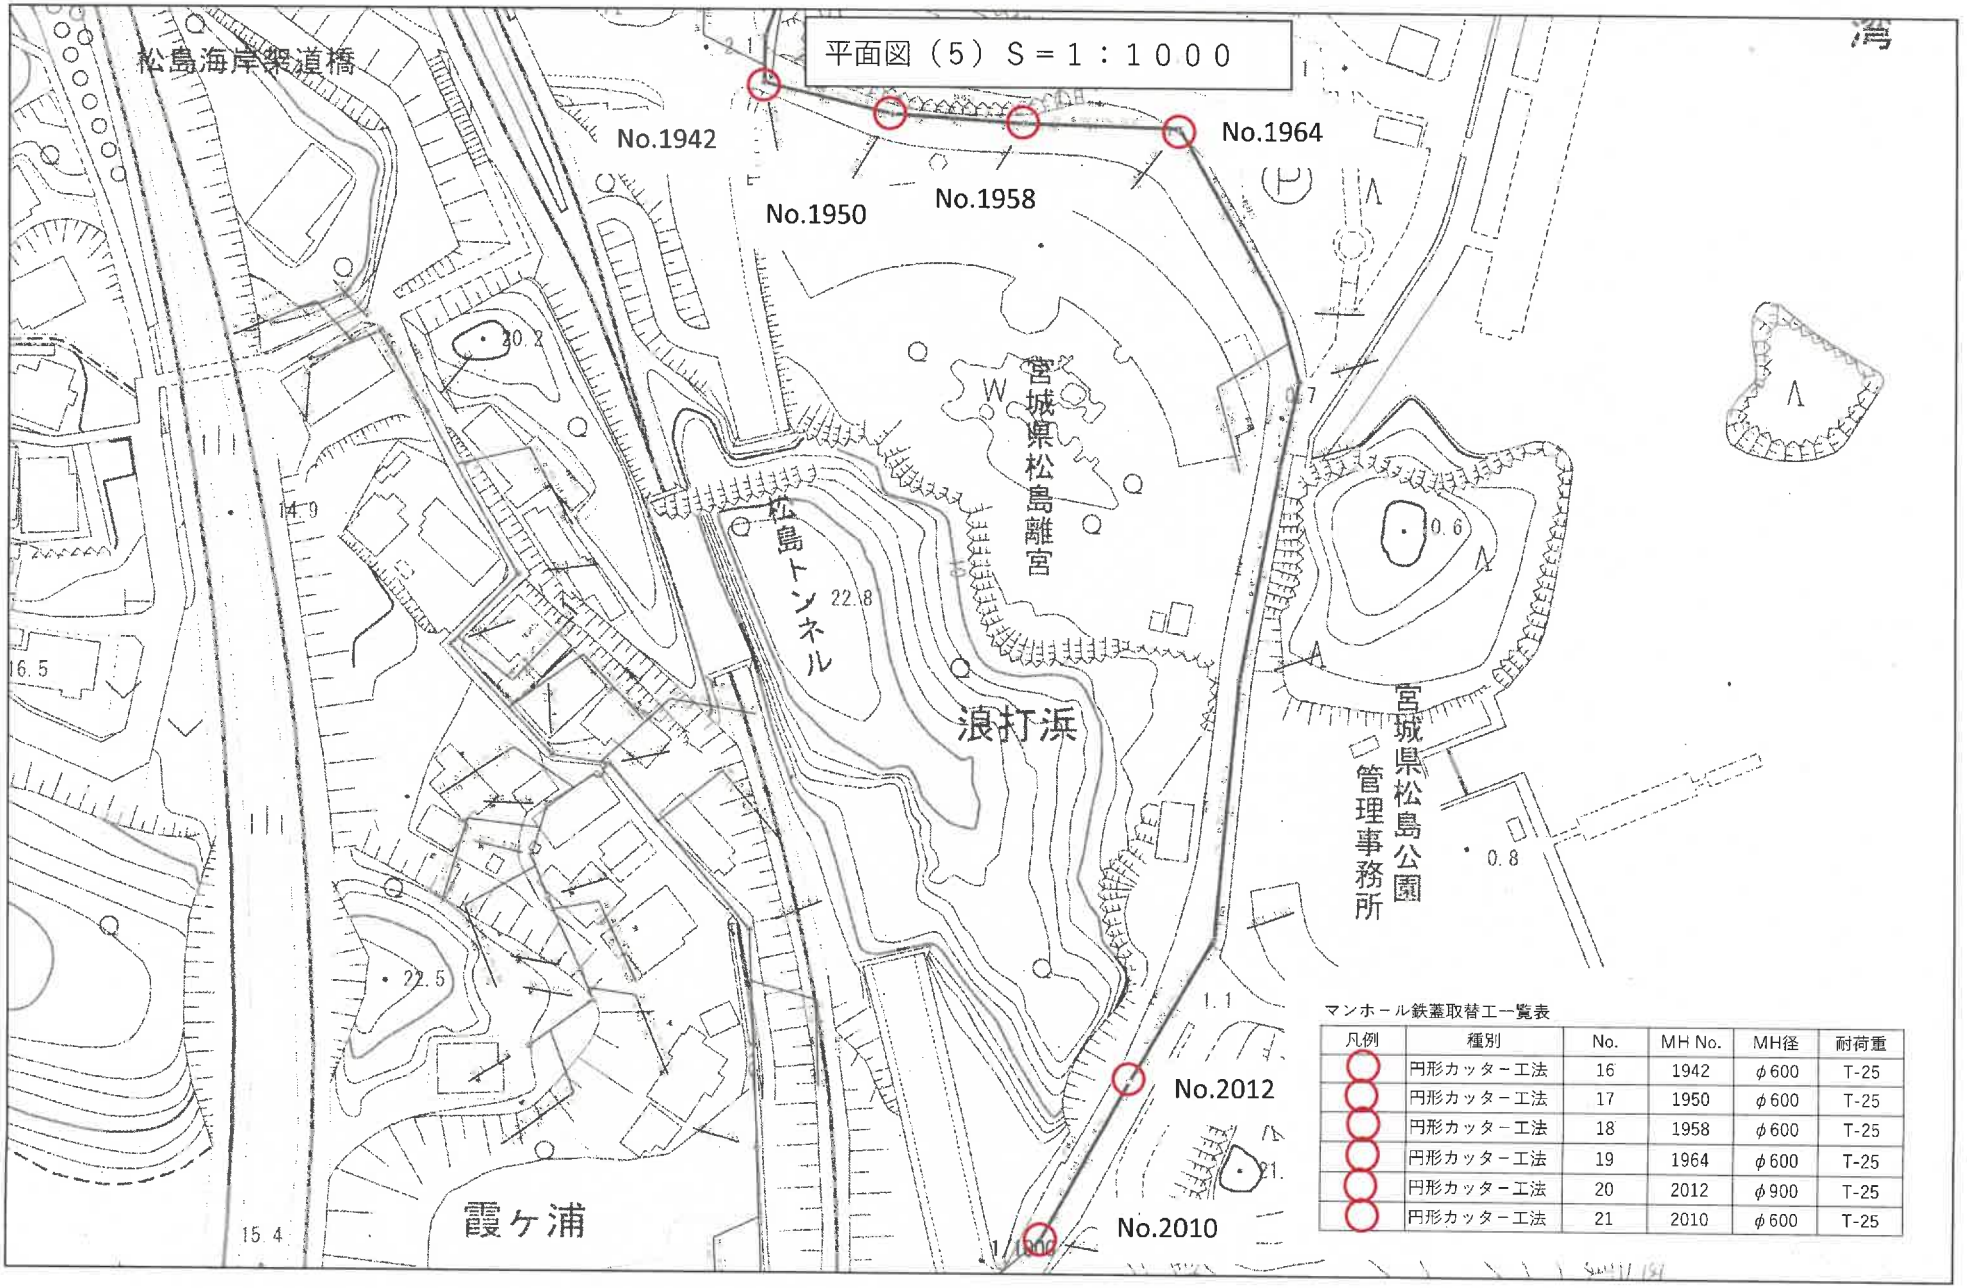


マンホール鉄蓋取替工一覧表

凡例	種別	No.	MH No.	MH径	耐荷重
	円形カッター工法	16	1942	φ600	T-25
	円形カッター工法	17	1950	φ600	T-25
	円形カッター工法	18	1958	φ600	T-25
	円形カッター工法	19	1964	φ600	T-25
	円形カッター工法	20	2012	φ900	T-25
	円形カッター工法	21	2010	φ600	T-25

φ６００マンホール蓋取替工
（円形カッター工法）標準図

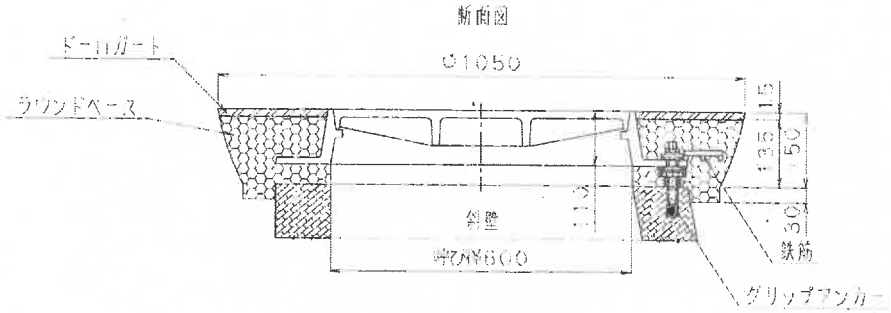

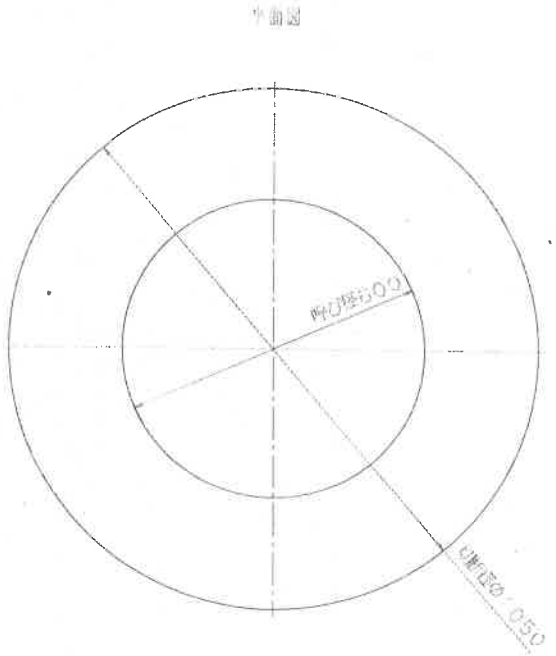

φ９００マンホール蓋取替工
（円形カッター工法）標準図

