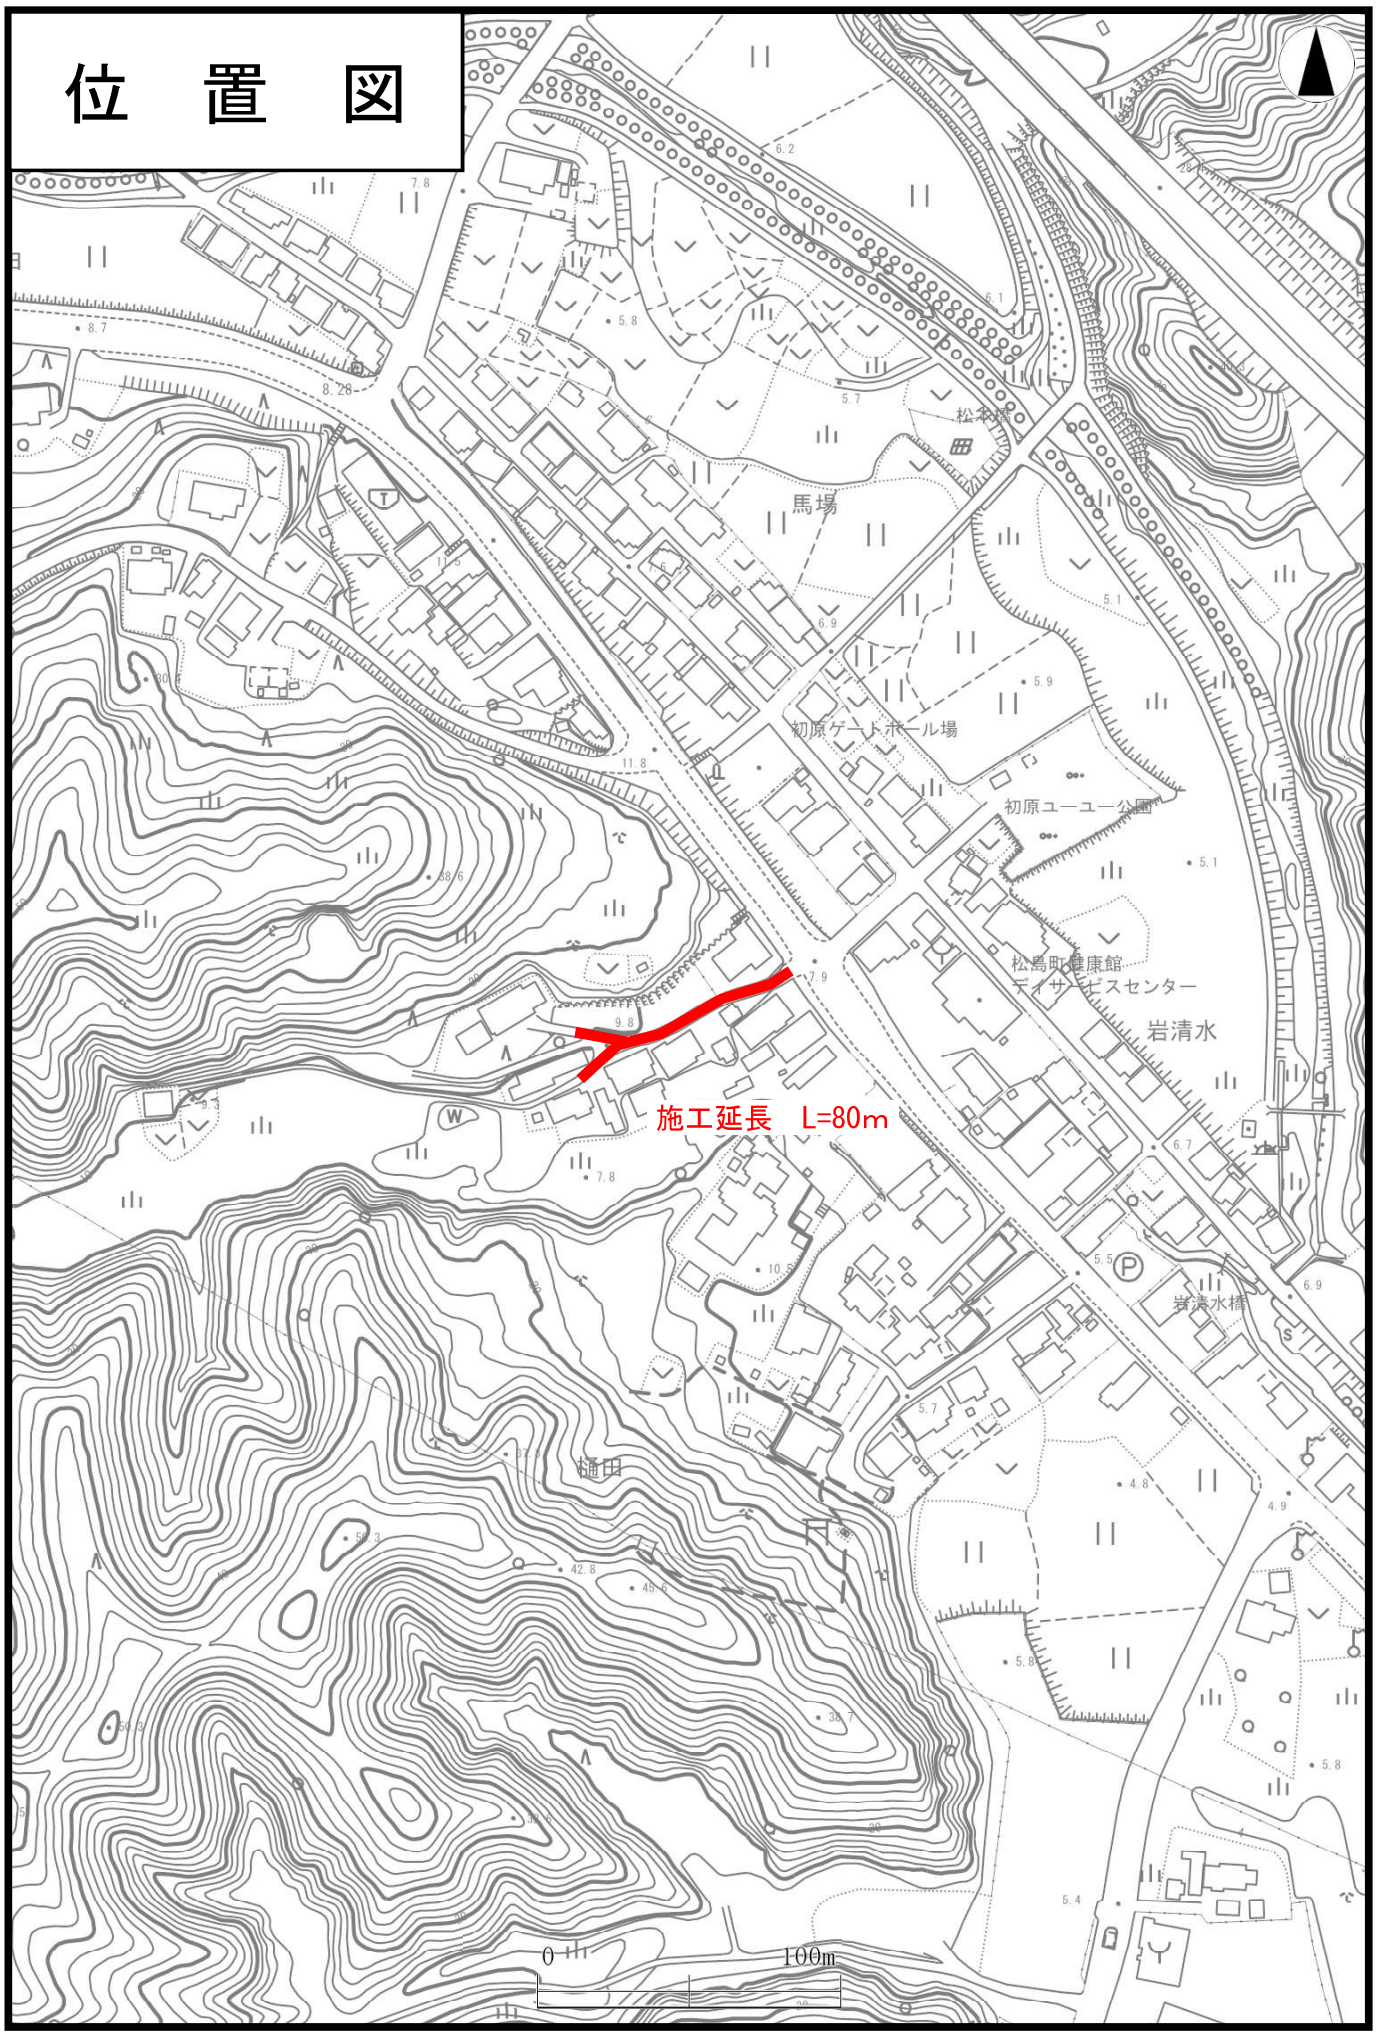
位　置　図


施工延長　L=80m
馬場
初原ゲートボール場
初原ユーユー公園
松島町健康館
デイサービスセンター
岩清水
岩清水橋
樋田
松谷橋
0
100m