

平面図　S=1:250

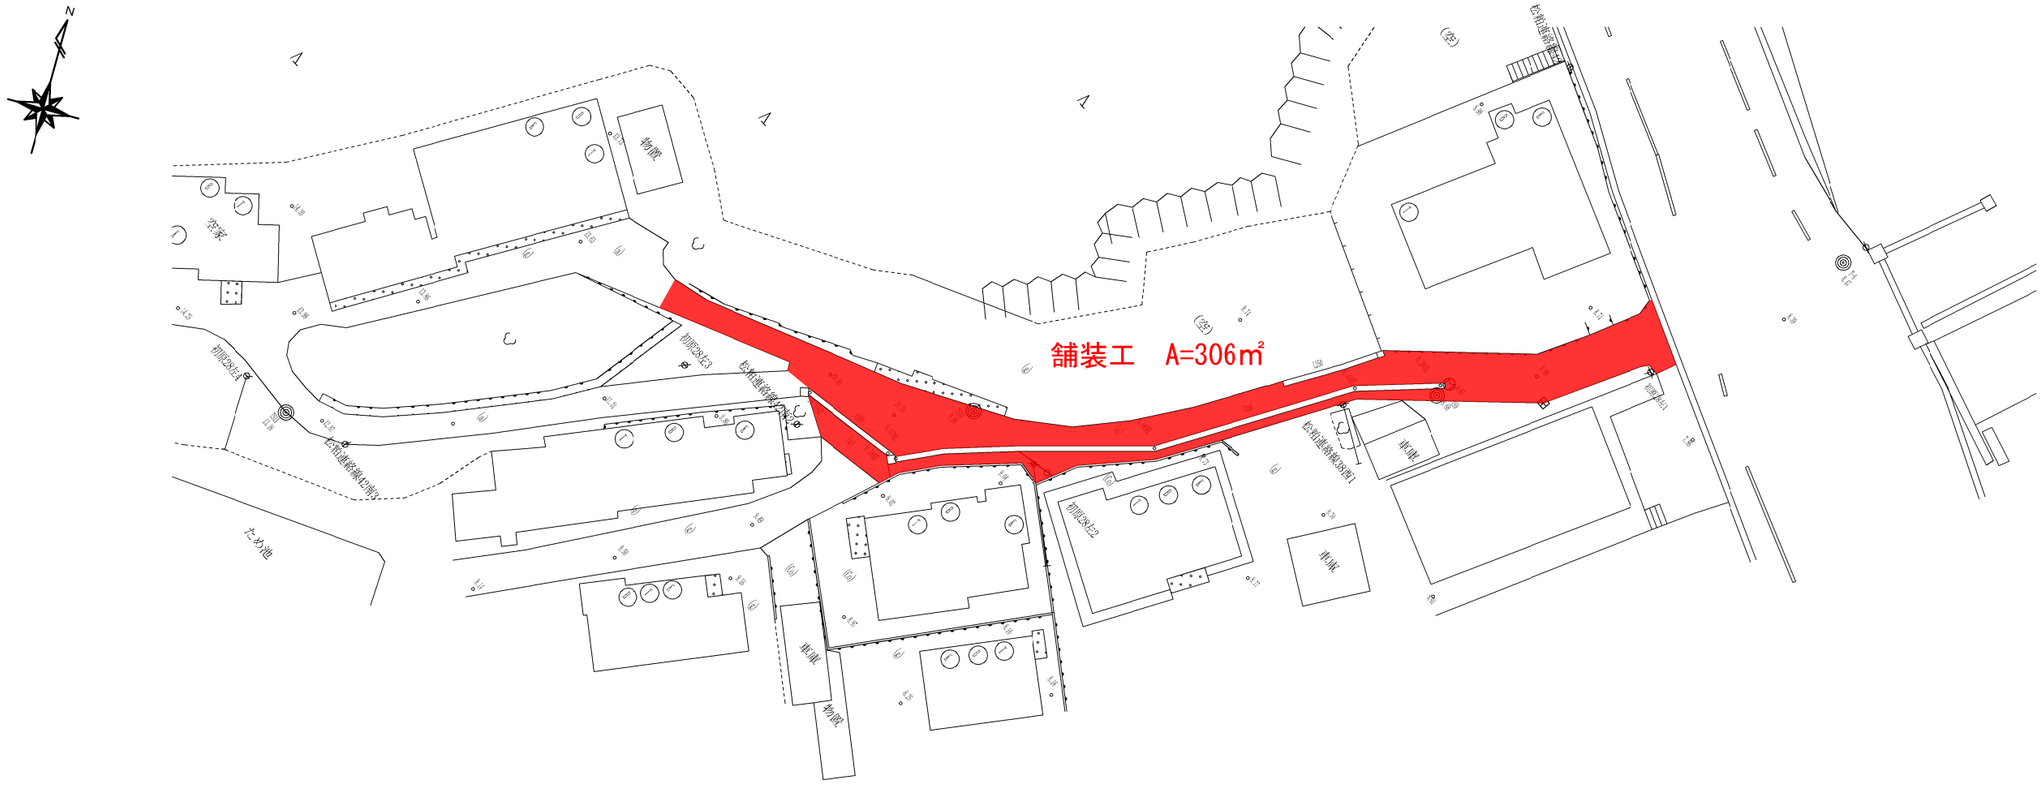

舗装復旧標準図　S=1：20

本　復　旧

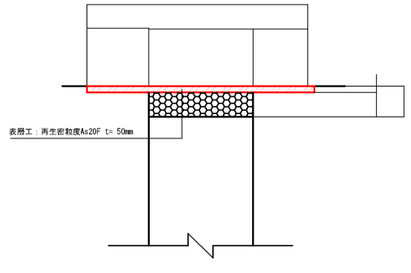

平成　　年度		工事番号	号
工　事　名			
図面の名称	平面図・縦断面図	図	示
路　線　名			
施工位置	宮城県松島町		

宮　城　県　松　島　町